


MUNICÍPIO DE PORTO ALEGRE

LEVANTAMENTO AEROFOTOGRAMÉTRICO
EXECUTADO PARA A PREFEITURA MUNICIPAL DE PORTO ALEGRE
NA GESTÃO DO PREFEITO LEONEL BRIZOLA

ESCALA: 1: 000

FOTOGRAFIAS TOMADAS EM 1956

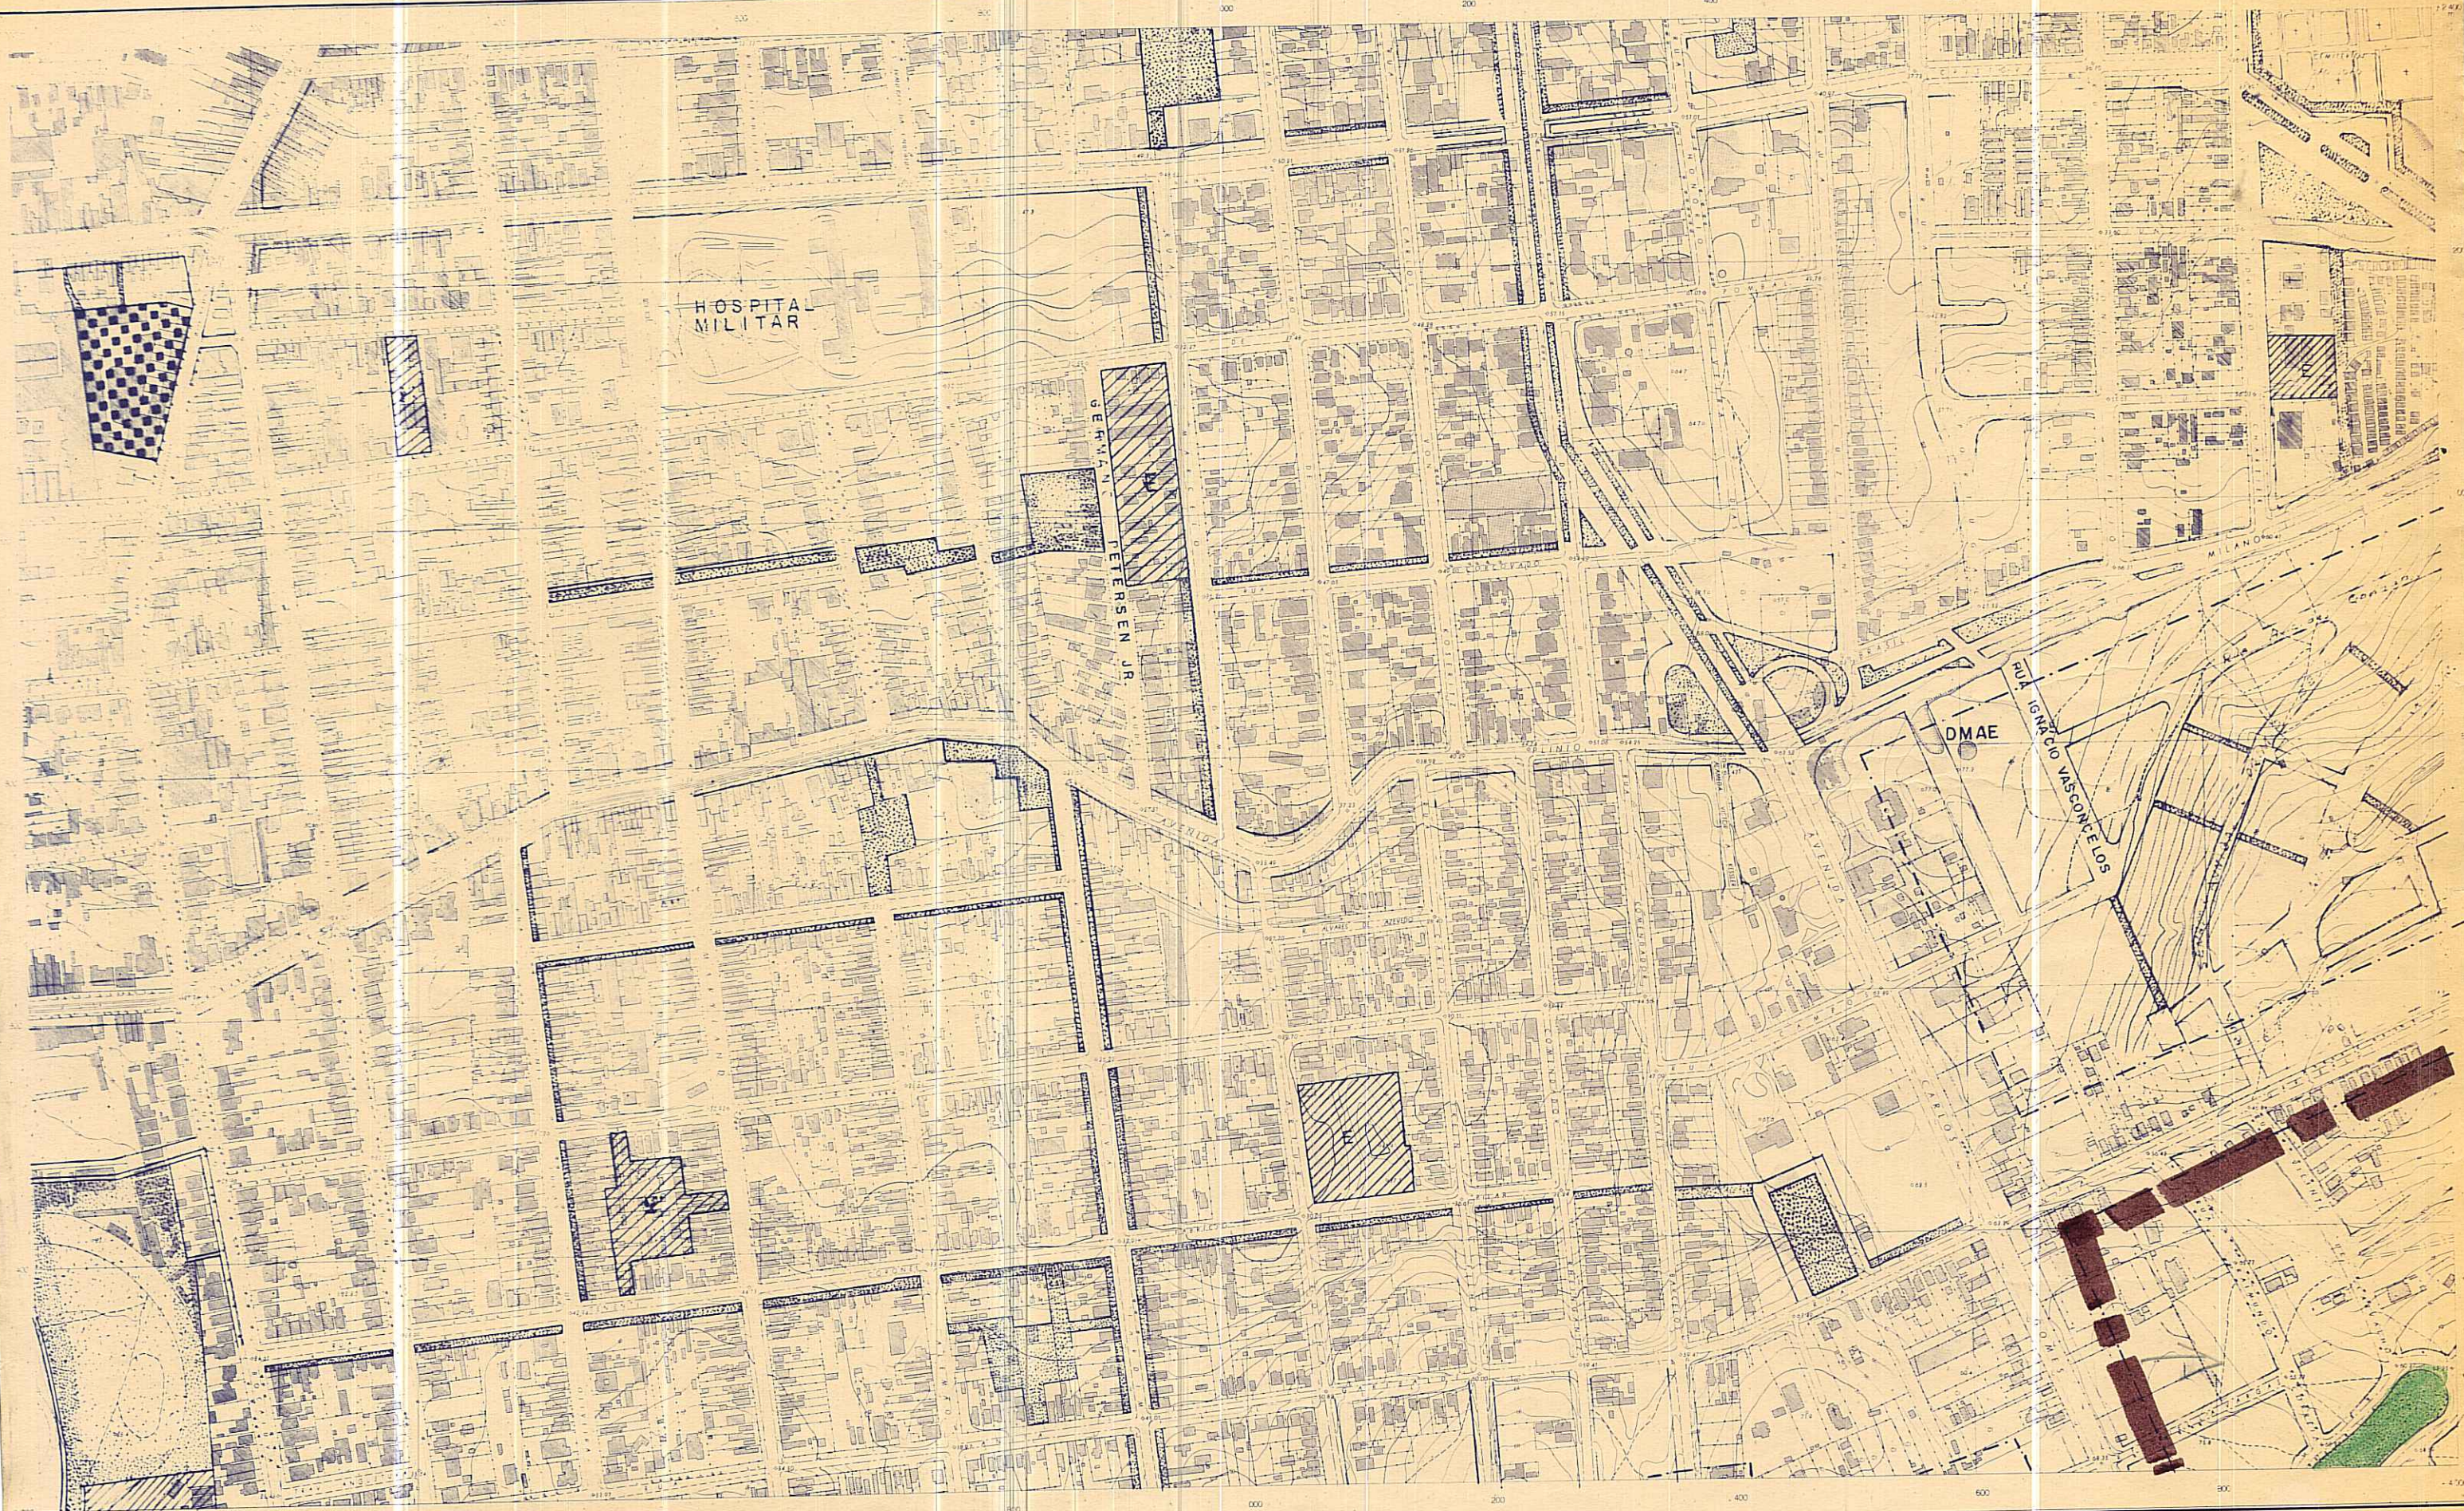

1	2	3
4	5	6
7	8	9

CONSELHO DO PLANO DIRETOR DATA: / / 74

Paulo Lemos
PRESIDENTE
Antonio
Francisco
Antonio
Antonio
Antonio

Antonio
Antonio
Antonio
Antonio

Leonel Brizola
PREFEITO MUNICIPAL

SECRETARIO EXECUTIVO

SERVICIOS AEROFOTOGRAFICOS
CRUZEIRO DO SUL S.A.

PREFEITURA MUNICIPAL DE PORTO ALEGRE
SECRETARIA MUNICIPAL DE OBRAS E VIAÇÃO
DIVISÃO DE PLANEJAMENTO

EXTENSÃO " D "
PLANO DIRETOR

LEVANTAMENTO AEROFOTOGRAFICO ESCALA 1:5000