SISTEMA CARTOGRÁFICO DE REFERÊNCIA DE PORTO ALEGRE (SCR-POA), DECRETO Nº 18.315/13 - AERO DE 2010
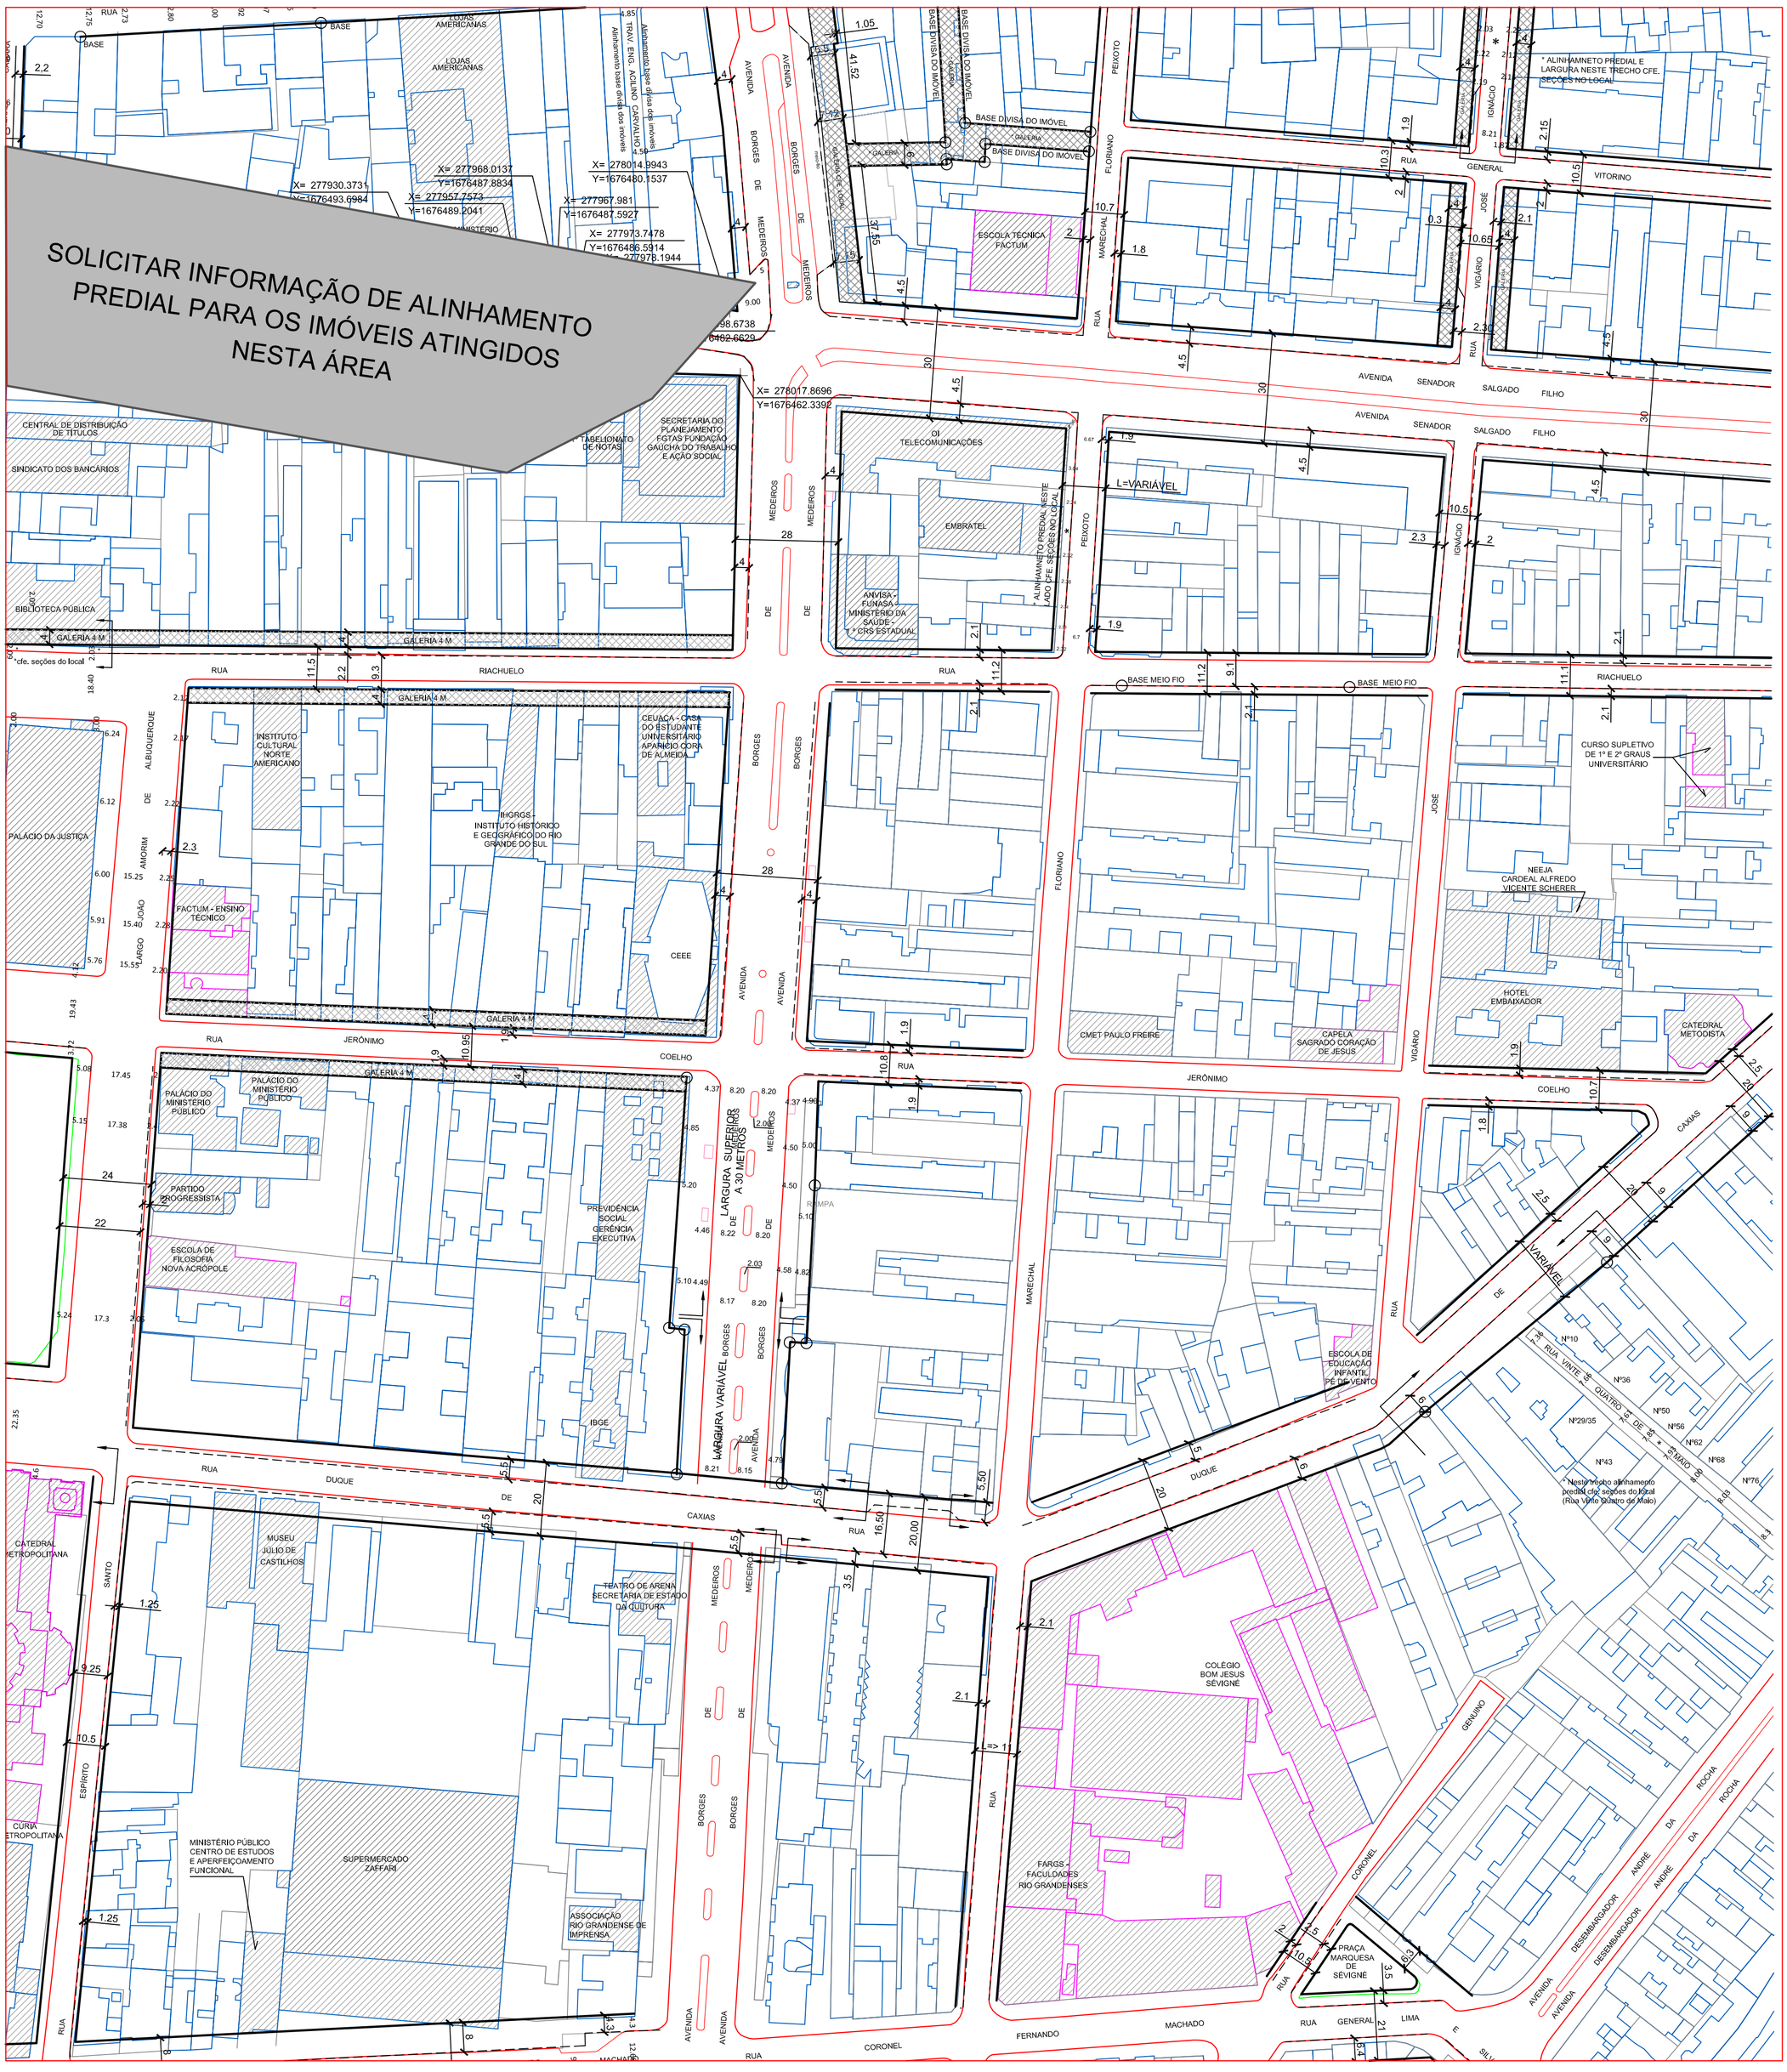
SOLICITAR INFORMAÇÃO DE ALINHAMENTO PREDIAL PARA OS IMÓVEIS ATINGIDOS NESTA ÁREA