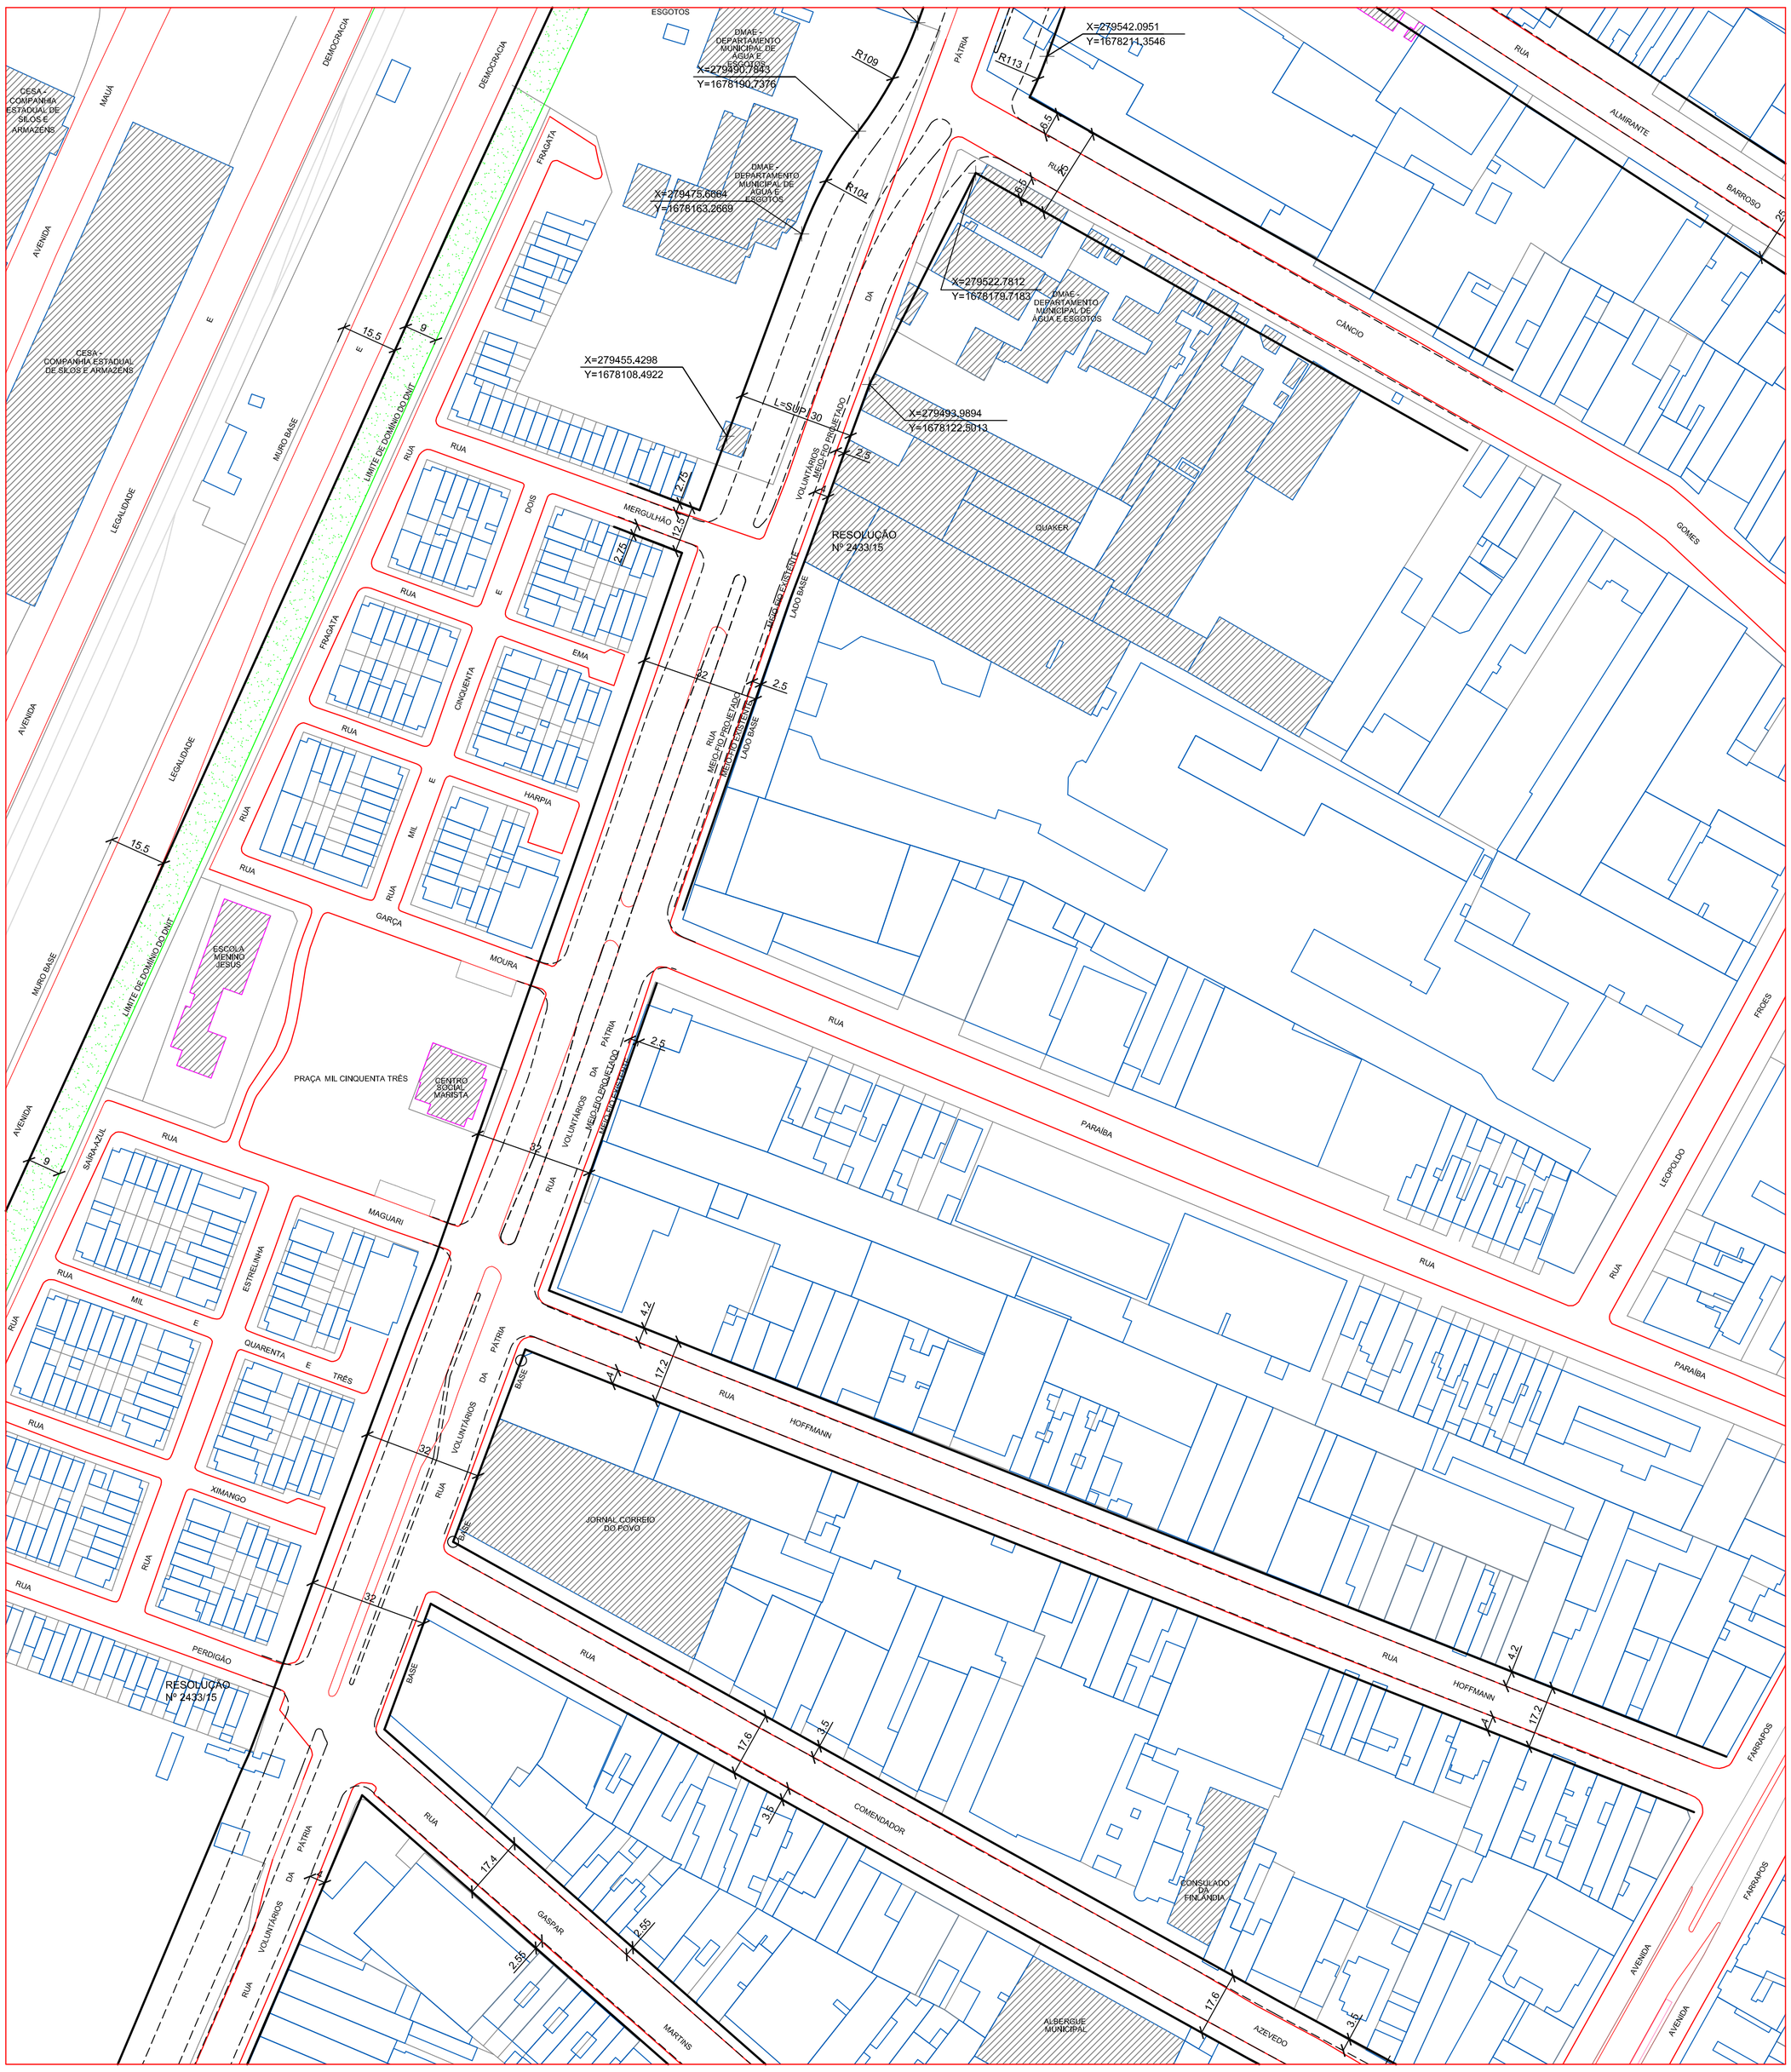# ALINH. PREDIAL PROJETADO(PRETO)-BASE AERO 2010-SIST. CART.DE REFER.DE POA(SCR-POA), DECRETO Nº 18.315/13