ALINH. PREDIAL PROJETADO(PRETO)-BASE AERO 2010-SIST. CART. DE REFER.DE POA(SCR-POA), DECRETO Nº 18.315/13

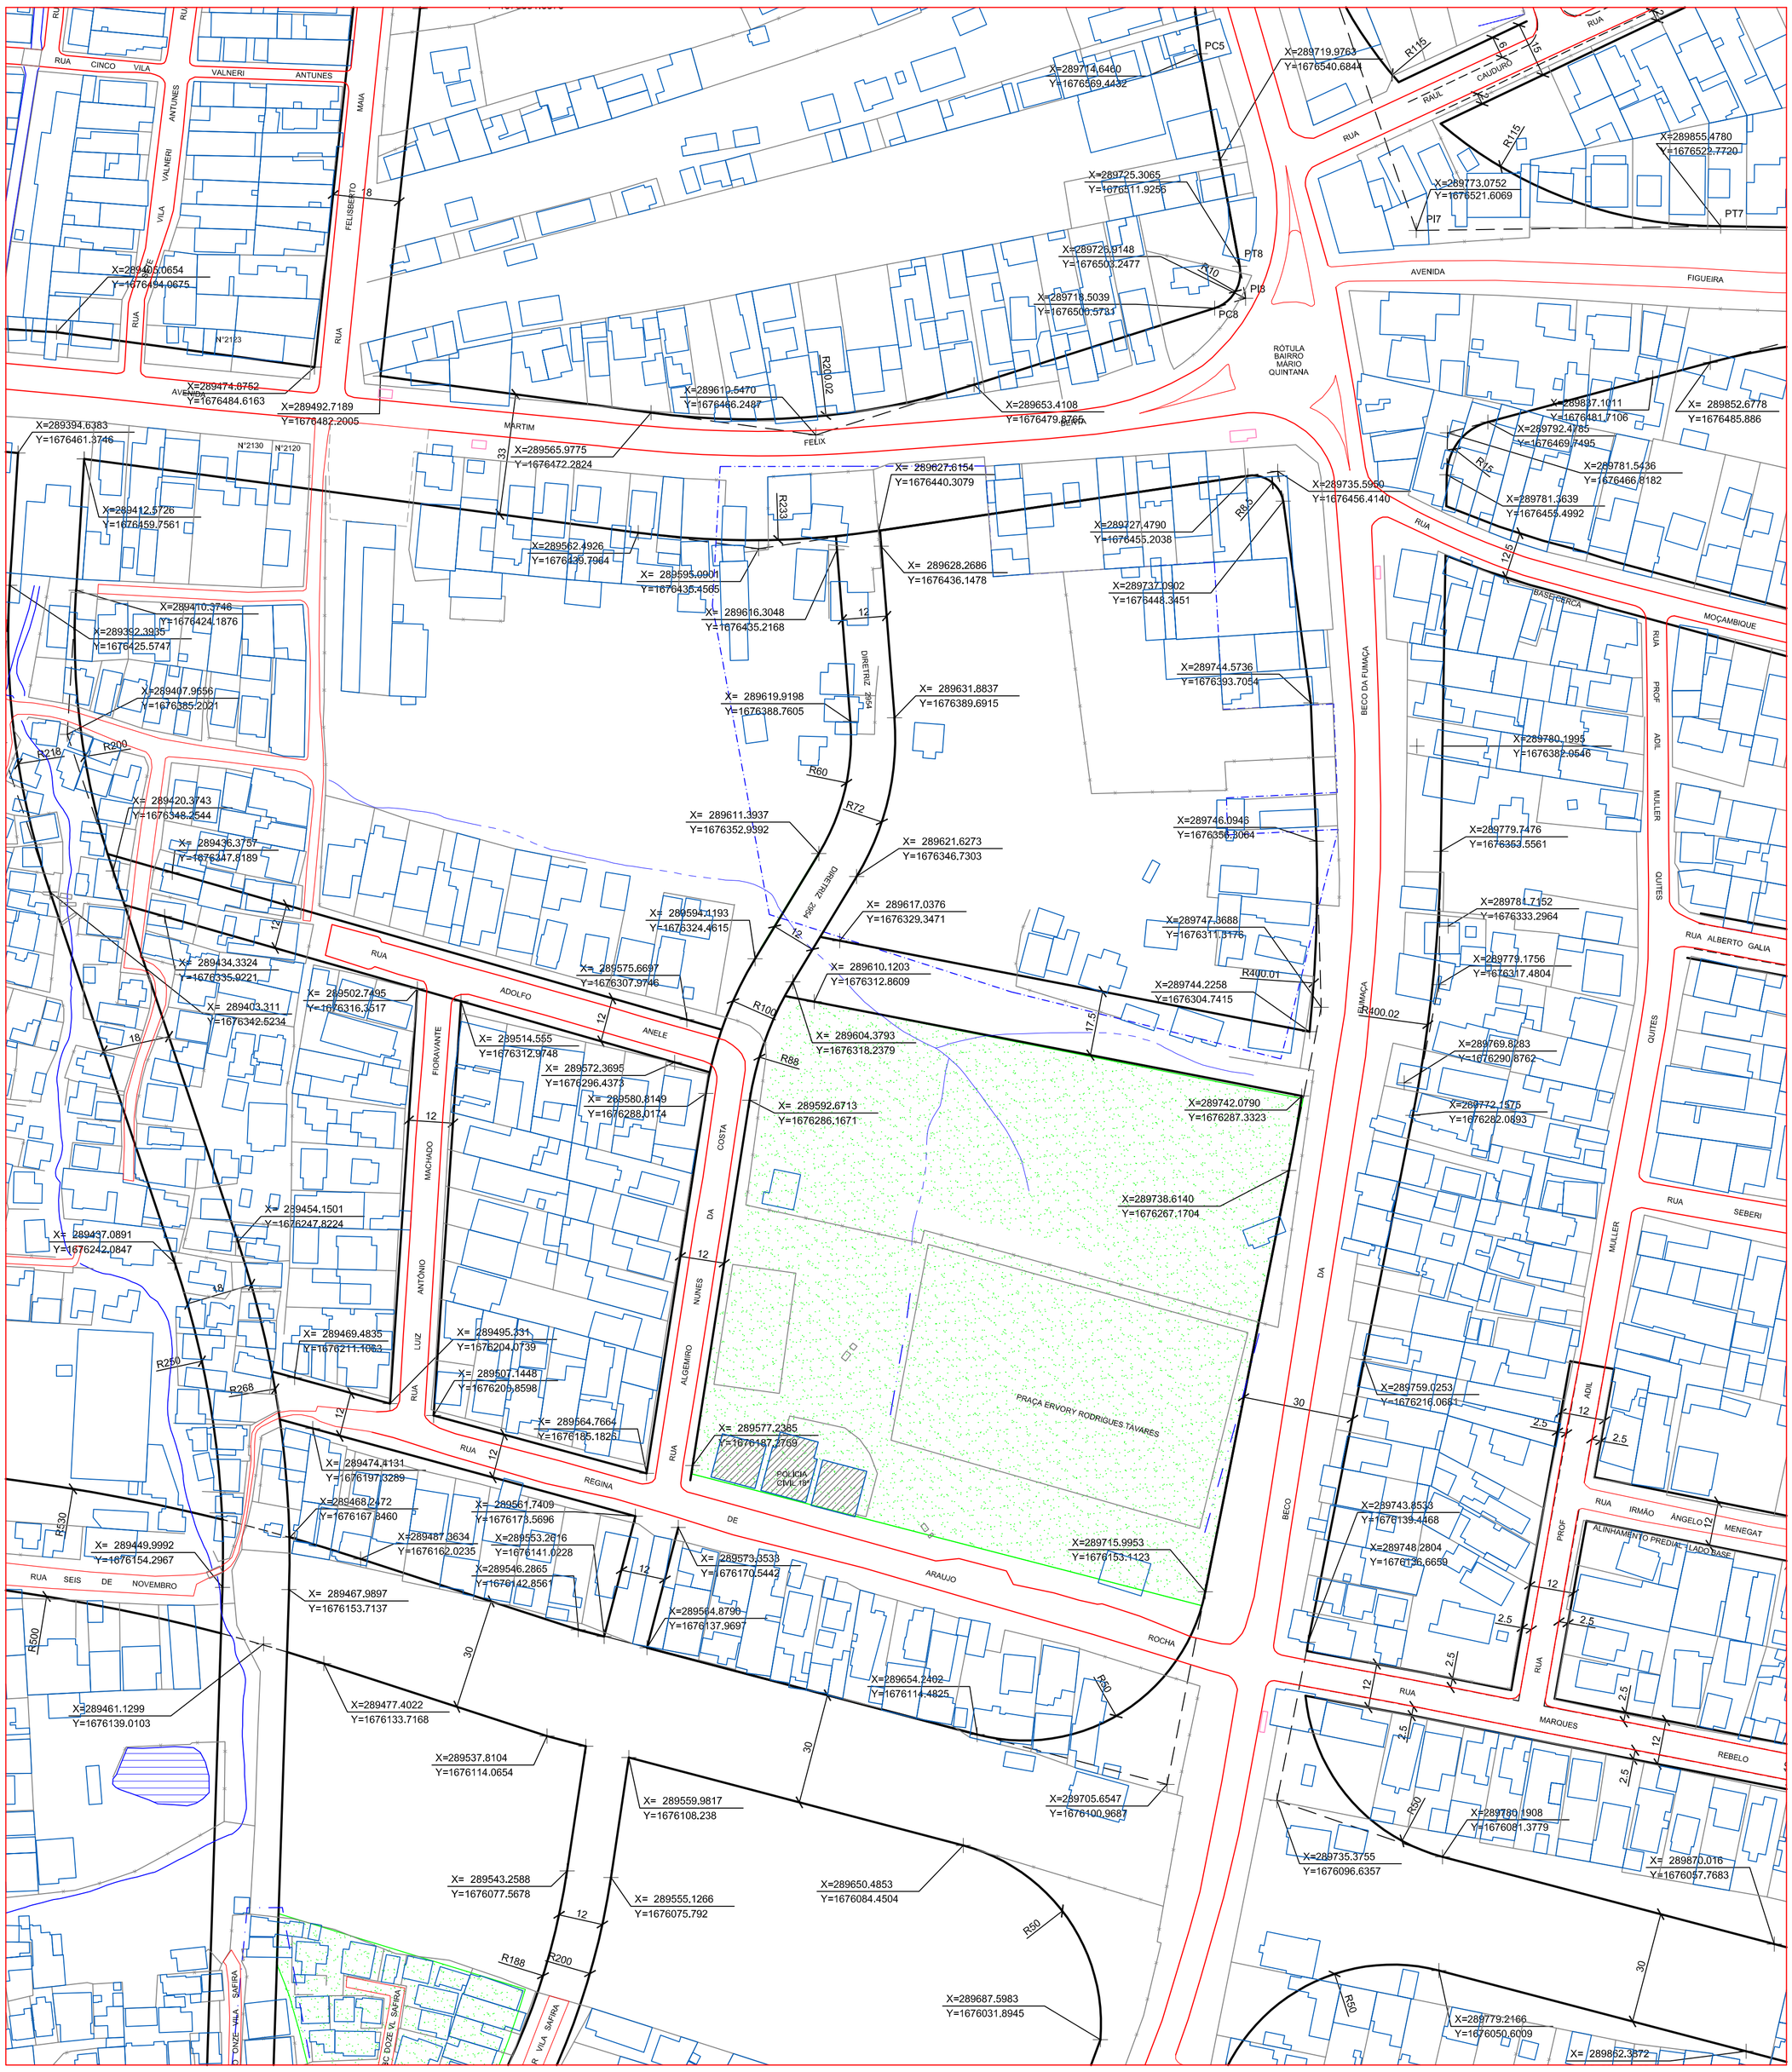
RUA CINCO VILA VALNERI ANTUNES
RUA VILA VALNERI ANTUNES
RUA FELISBERTO MAIA
RUA Nº2123
AVENIDA
RUA MARTIM FELIX
RUA Nº2130 Nº2120
RUA DIRETRIZ 2654
RUA ADOLFO ANELE
RUA FIORAVANTE MACHADO
RUA ANTÔNIO LUIZ
RUA REGINA
RUA SEIS DE NOVEMBRO
RUA ARAUJO
RUA ROCHA
RUA COSTA DA NUNES
RUA ALGEMIRO
PRAÇA ERVORY RODRIGUES TAVARES
POLICIA CIVIL 18º
RÓTULA BAIRRO MARIO QUINTANA
AVENIDA FIGUEIRA
RUA CAUDURO RAUL
RUA BASE CERCA
RUA MOÇAMBIQUE
RUA PROF ADIL MULLER QUITES
RUA ALBERTO GALIA
BECO DA FUMAÇA
RUA SEBERI
RUA IRMÃO ÂNGELO MENEGAT
ALINHAMENTO PREDIAL - LADO BASE
RUA MARQUES REBELO
BECO
RUA SAFIRA
RUA VILA SAFIRA
RUA DOZE VL SAFIRA
RUA ONZE VILA SAFIRA
X=289405.0654 Y=1676494.0675
X=289474.0752 Y=1676484.6163
X=289492.7189 Y=1676482.2005
X=289610.5470 Y=1676466.2487
X=289653.4108 Y=1676479.8765
X=289565.9775 Y=1676472.2824
X=289719.9763 Y=1676540.6844
X=289714.6460 Y=1676569.4432
X=289725.3065 Y=1676511.9256
X=289726.9148 Y=1676503.2477
X=289718.5039 Y=1676509.5733
X=289855.4780 Y=1676522.7720
X=289773.0752 Y=1676521.6069
X=289394.6383 Y=1676461.3746
X=289412.5726 Y=1676459.7561
X=289562.4926 Y=1676439.7964
X=289595.0901 Y=1676435.4565
X=289616.3048 Y=1676435.2168
X=289627.6154 Y=1676440.3079
X=289628.2686 Y=1676436.1478
X=289727.4790 Y=1676455.2038
X=289737.0902 Y=1676448.3451
X=289735.5960 Y=1676456.4140
X=289837.1011 Y=1676481.7106
X=289792.4785 Y=1676469.7495
X=289852.6778 Y=1676485.886
X=289781.5436 Y=1676466.8182
X=289781.3639 Y=1676455.4992
X=289410.3746 Y=1676424.1876
X=289392.3935 Y=1676425.5747
X=289407.9656 Y=1676385.2021
X=289619.9198 Y=1676388.7605
X=289631.8837 Y=1676389.6915
X=289744.5736 Y=1676393.7054
X=289780.1995 Y=1676382.0546
X=289420.3743 Y=1676348.2544
X=289436.3757 Y=1676347.8189
X=289611.3937 Y=1676352.9992
X=289621.6273 Y=1676346.7303
X=289746.0945 Y=1676356.3064
X=289779.7476 Y=1676363.5561
X=289617.0376 Y=1676329.3471
X=289594.1193 Y=1676324.4615
X=289747.3688 Y=1676311.8176
X=289781.7152 Y=1676333.2964
X=289434.3324 Y=1676335.9221
X=289575.6697 Y=1676307.9746
X=289610.1203 Y=1676312.8609
X=289779.1756 Y=1676317.4804
X=289502.7495 Y=1676316.3517
X=289403.311 Y=1676342.5234
X=289744.2258 Y=1676304.7415
X=289514.555 Y=1676312.9748
X=289572.3695 Y=1676296.4373
X=289604.3793 Y=1676318.2379
X=289769.8283 Y=1676290.8762
X=289580.6149 Y=1676288.0174
X=289592.6713 Y=1676286.1671
X=289742.0790 Y=1676287.3323
X=289772.1575 Y=1676282.0893
X=289738.6140 Y=1676267.1704
X=289454.1501 Y=1676247.8224
X=289437.0891 Y=1676242.0847
X=289469.4835 Y=1676211.1062
X=289495.331 Y=1676204.0739
X=289507.1448 Y=1676200.8598
X=289564.7664 Y=1676185.1825
X=289577.2385 Y=1676187.2759
X=289759.0253 Y=1676216.0681
X=289474.4131 Y=1676197.3289
X=289468.2472 Y=1676167.8460
X=289561.7409 Y=1676173.5696
X=289487.3634 Y=1676162.0235
X=289553.2616 Y=1676141.0228
X=289546.2865 Y=1676142.856
X=289573.3533 Y=1676170.5442
X=289743.8533 Y=1676139.4468
X=289748.2804 Y=1676136.6659
X=289715.9953 Y=1676153.1123
X=289564.8790 Y=1676137.9697
X=289449.9992 Y=1676154.2967
X=289467.9897 Y=1676153.7137
X=289654.2402 Y=1676114.4825
X=289461.1299 Y=1676139.0103
X=289477.4022 Y=1676133.7168
X=289537.8104 Y=1676114.0654
X=289705.6547 Y=1676100.9687
X=289559.9817 Y=1676108.238
X=289735.3755 Y=1676096.6357
X=289780.1908 Y=1676081.3779
X=289870.016 Y=1676057.7683
X=289543.2588 Y=1676077.5678
X=289555.1266 Y=1676075.792
X=289650.4853 Y=1676084.4504
X=289687.5983 Y=1676031.8945
X=289779.2166 Y=1676050.6009
X=289852.3572
R218 R200 R530 R500 R250 R268 R188 R200
R233 R210.02 R115 R115 R115 R83 R10 R400.01 R400.02 R50 R50 R50
R60 R72 R88 R100
33 30 30 30 30
18 18 18
12 12 12