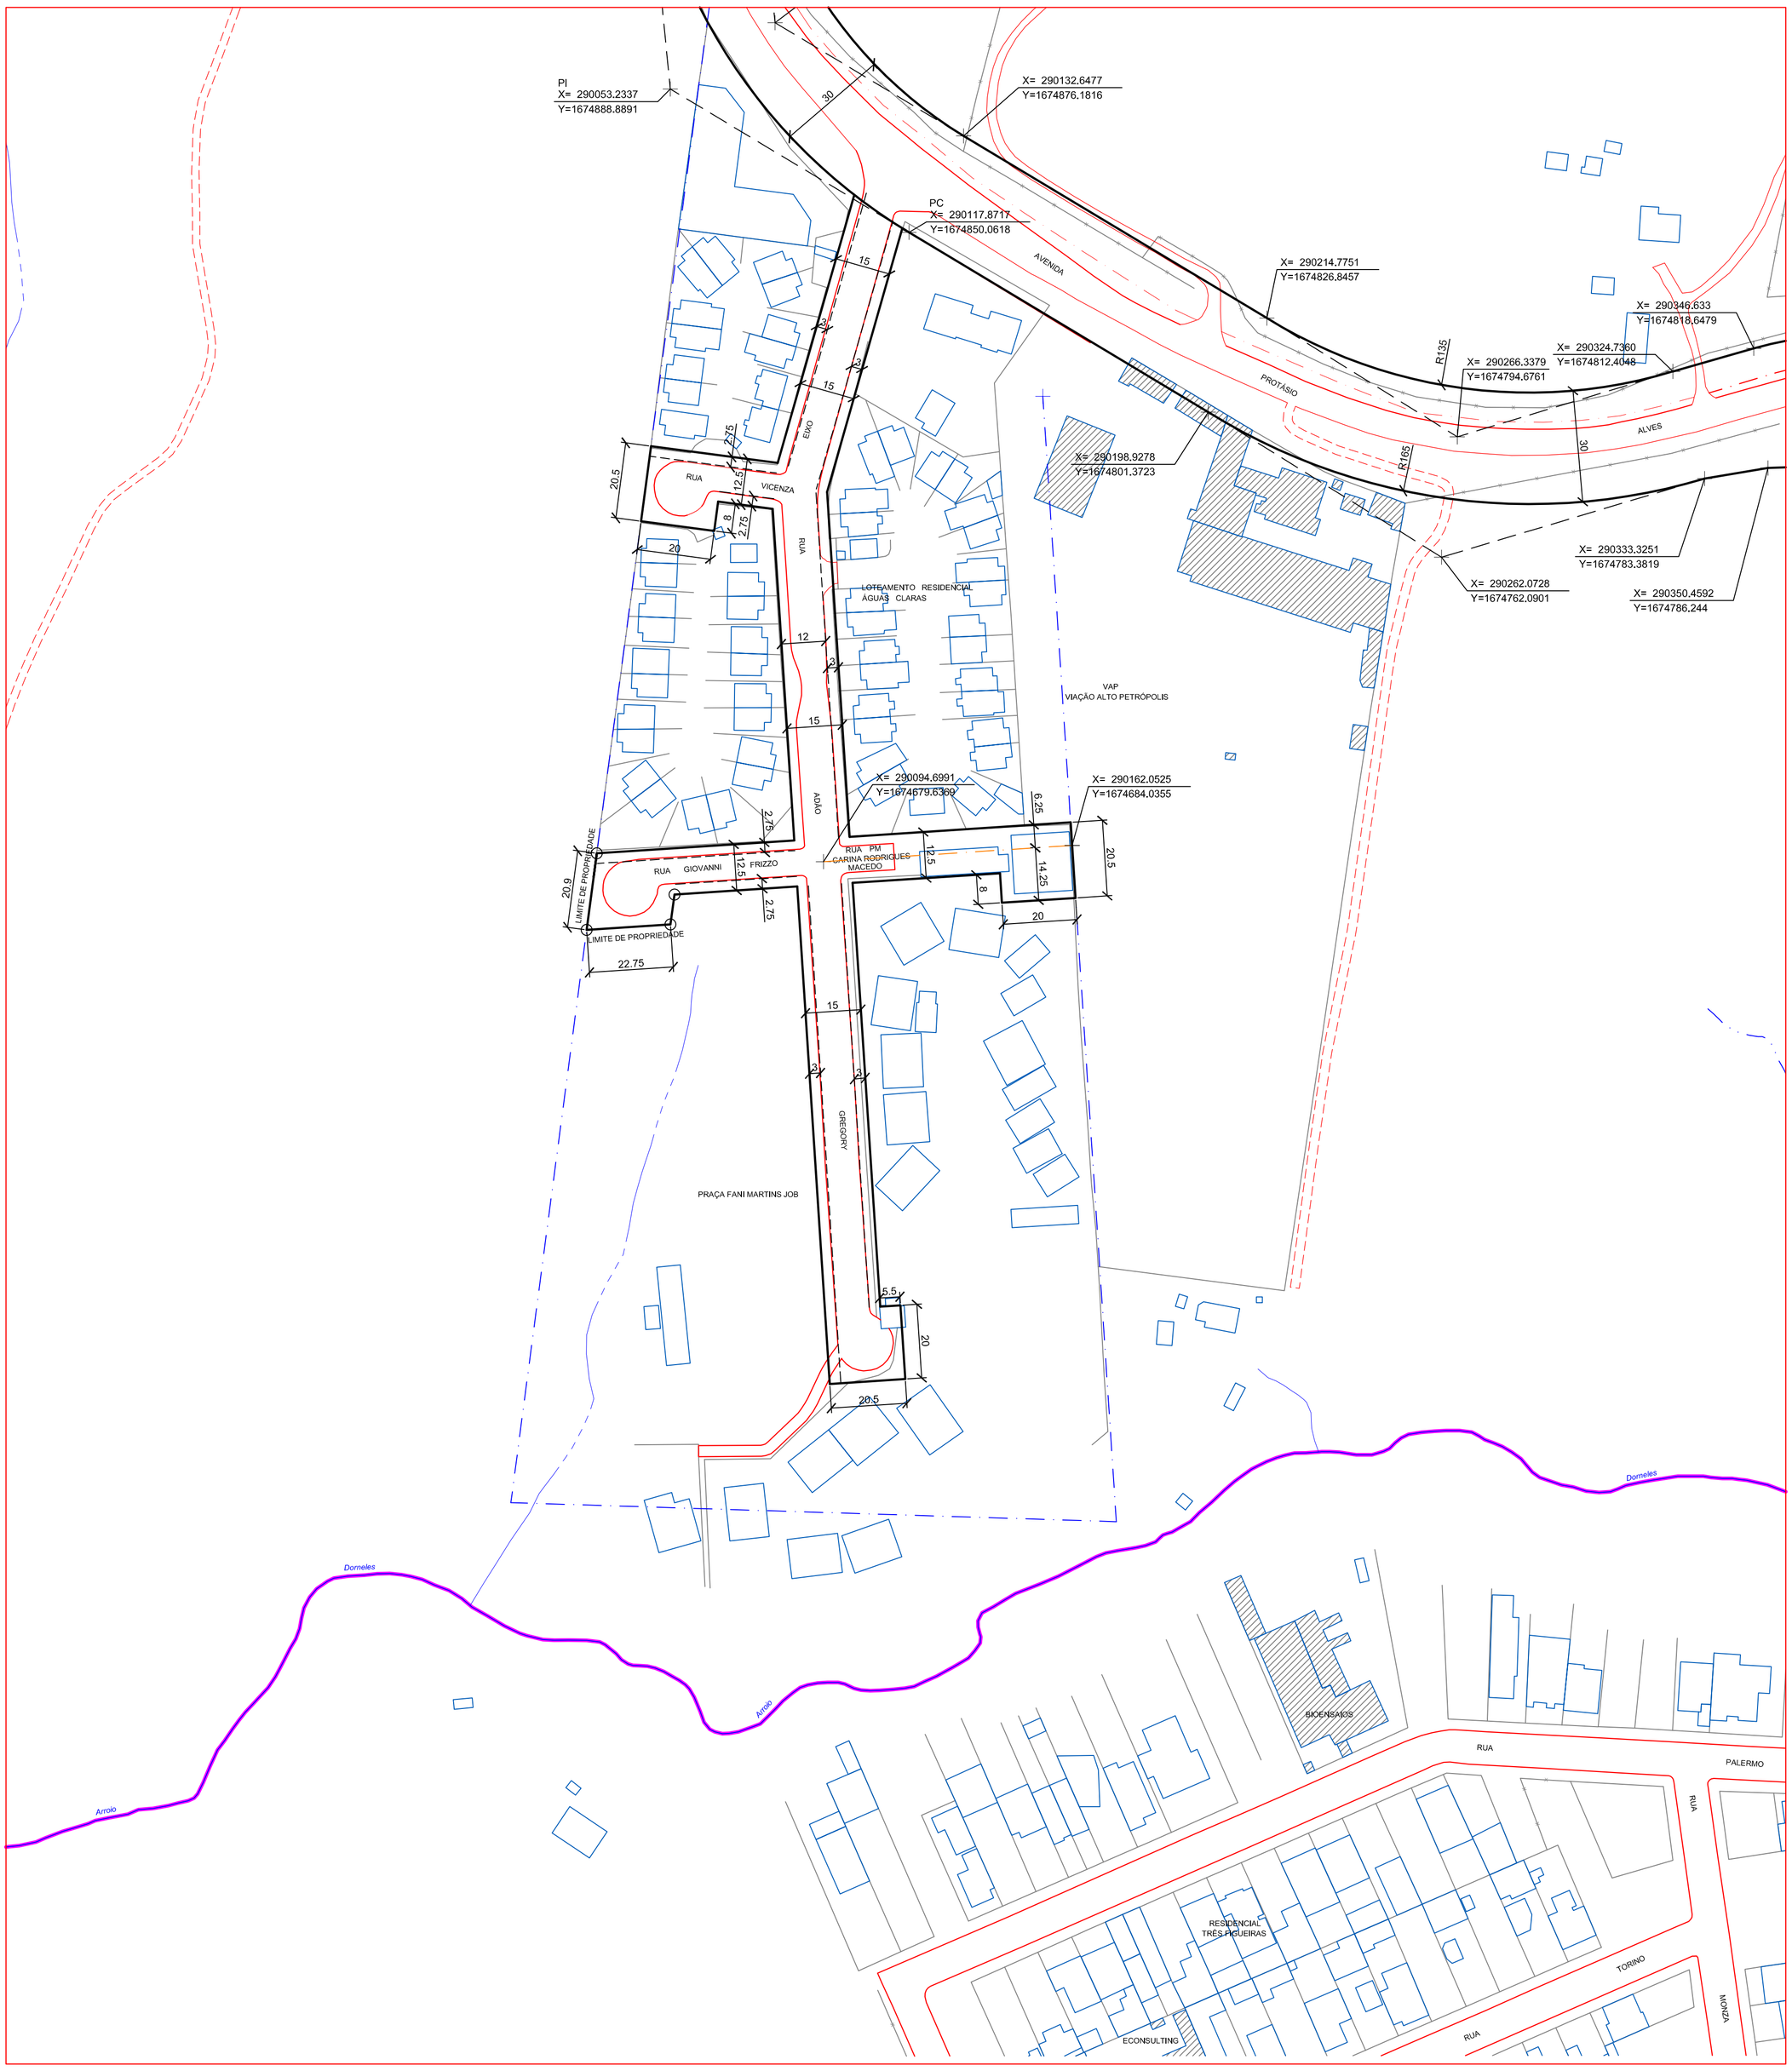ALINH. PREDIAL PROJETADO(PRETO)-BASE AERO 2010-SIST.CART.DE.REFER.DE POA(SCR-POA), DECRETO Nº 18.315/13