ALINH. PREDIAL PROJETADO(PRETO)-BASE AERO 2010-SIST.CART.DE REFER.DE POA(SCR-POA), DECRETO Nº 18.315/13

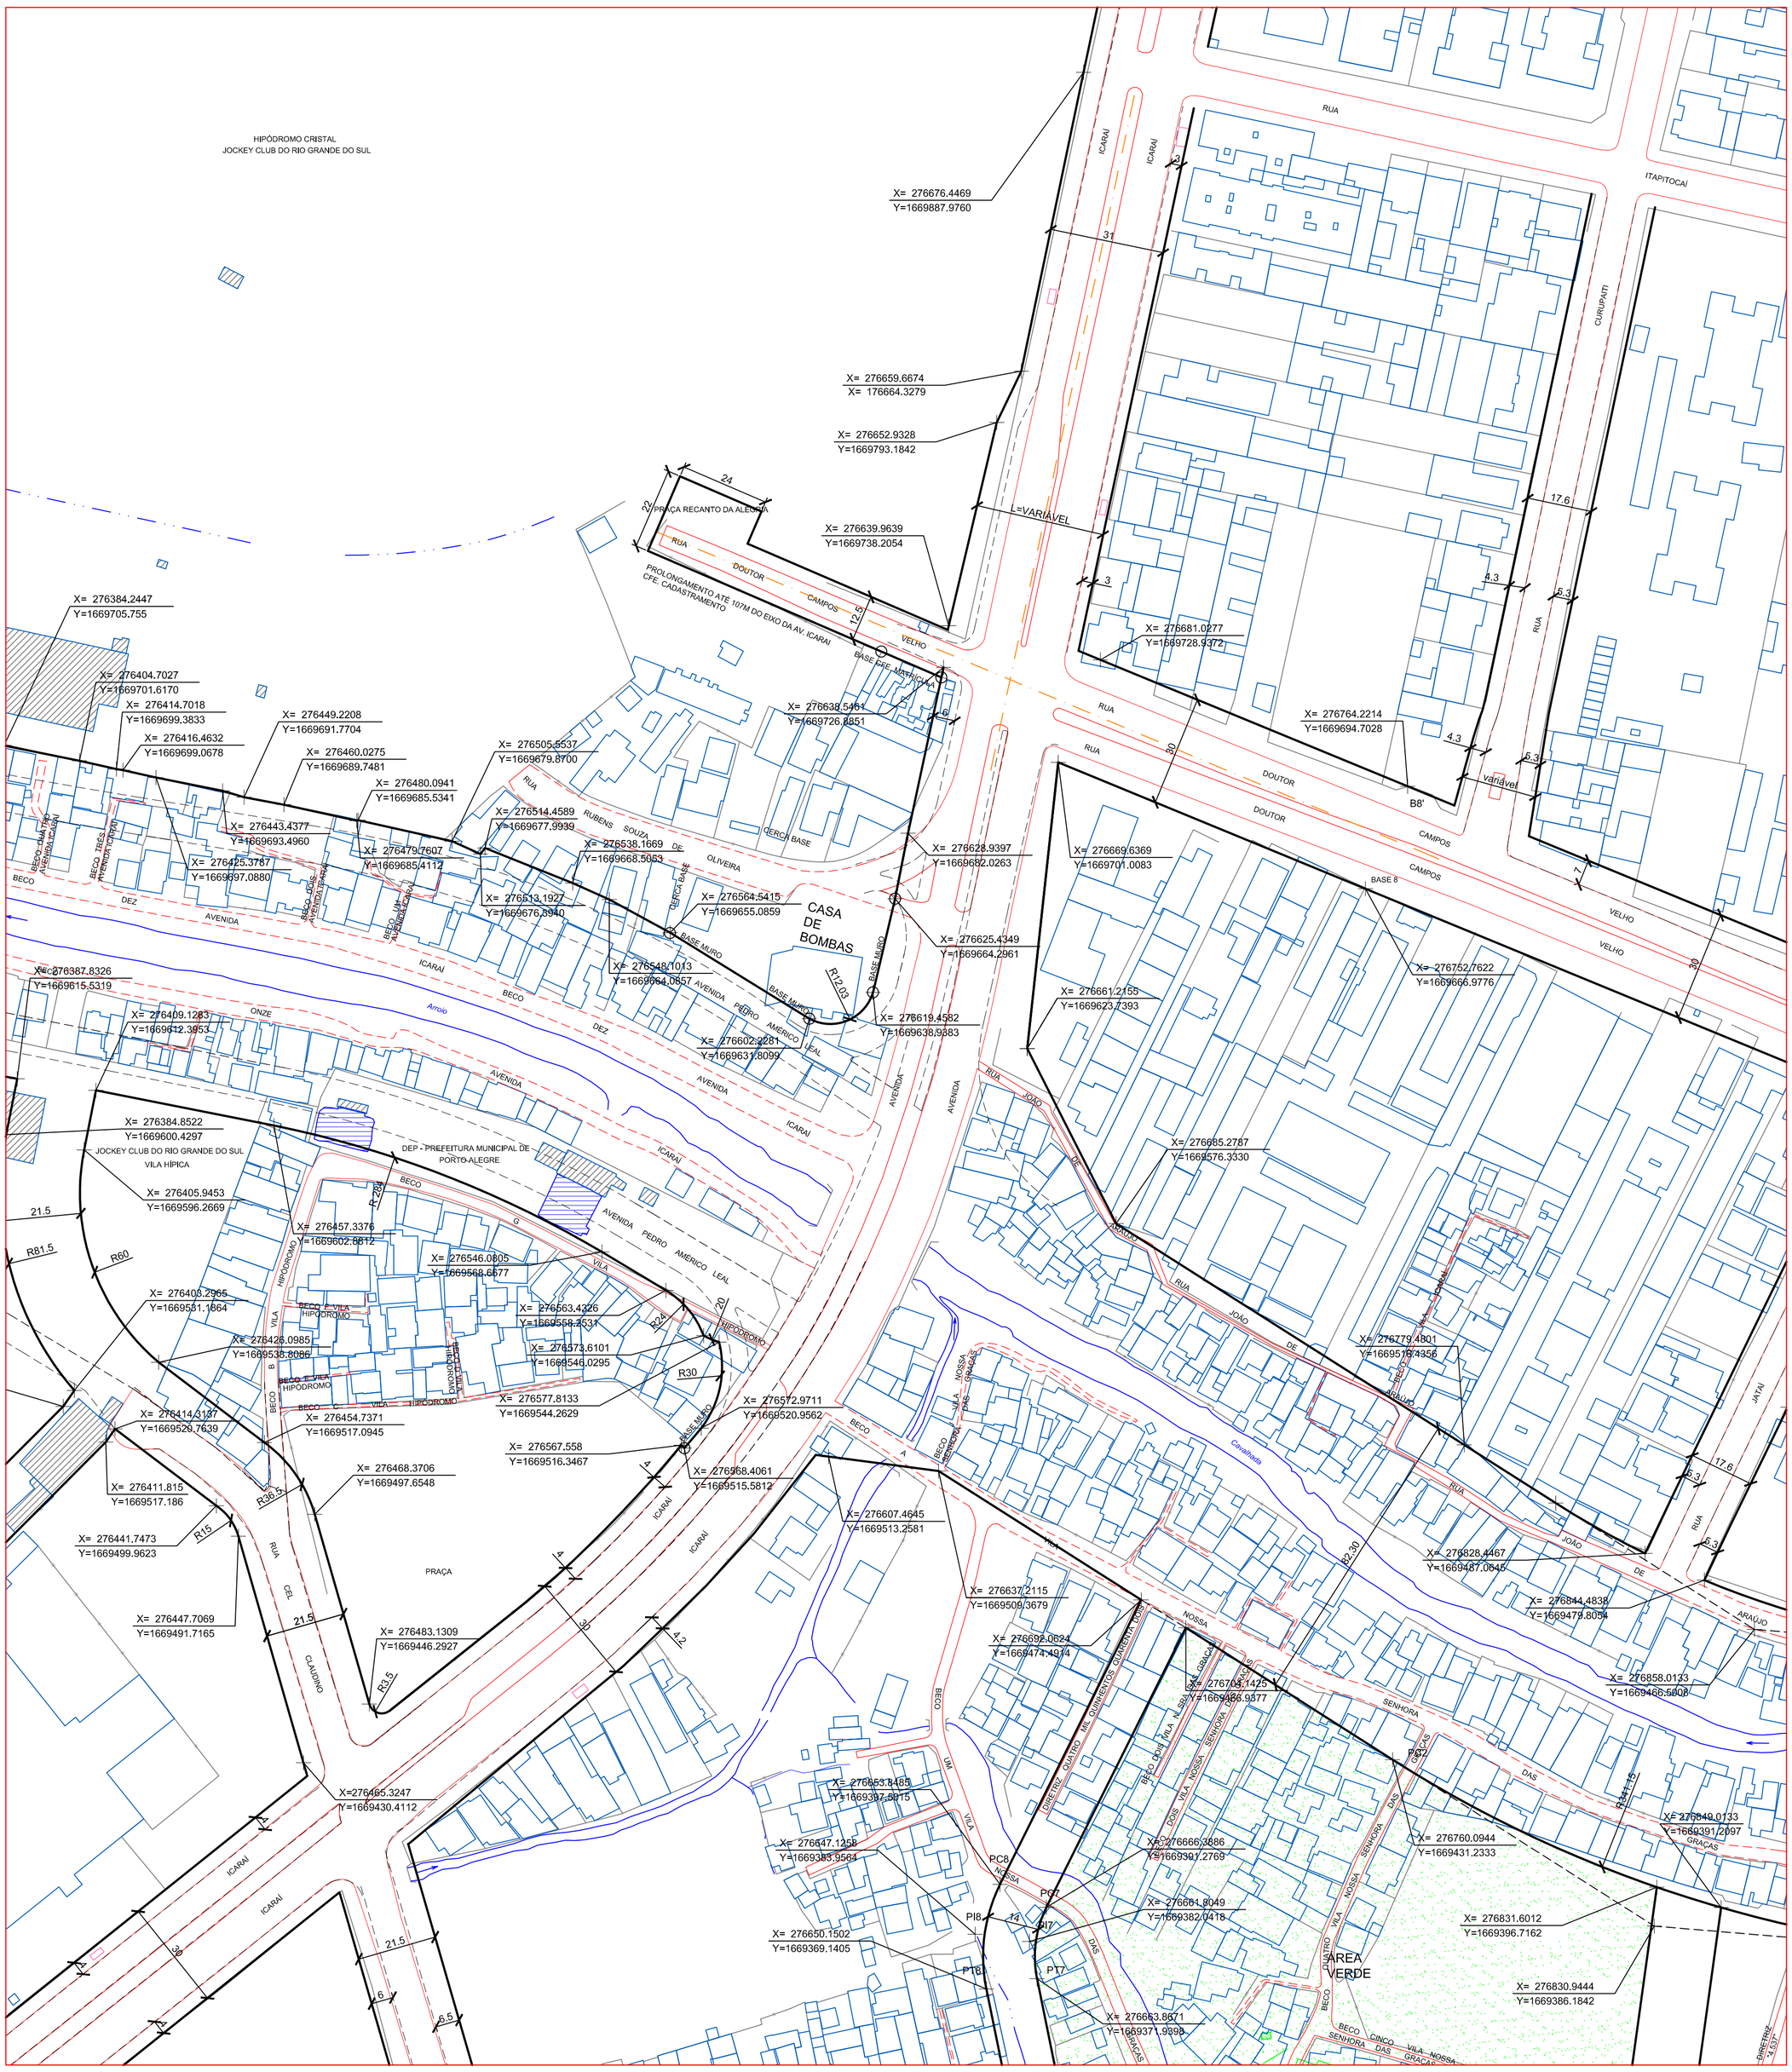
HIPÓDROMO CRISTAL
JOCKEY CLUB DO RIO GRANDE DO SUL
X= 276676.4469
Y=1669887.9760
X= 276659.6674
X= 176664.3279
X= 276652.9328
Y=1669793.1842
X= 276639.9639
Y=1669738.2054
X= 276681.0277
Y=1669728.9372
X= 276764.2214
Y=1669694.7028
X= 276638.5461
Y=1669726.8851
X= 276628.9397
Y=1669682.0263
X= 276669.6369
Y=1669701.0083
X= 276625.4349
Y=1669664.2961
X= 276619.4582
Y=1669638.9383
X= 276661.2155
Y=1669623.7393
X= 276752.7622
Y=1669666.9776
X= 276685.2787
Y=1669576.3330
X= 276384.2447
Y=1669705.755
X= 276404.7027
Y=1669701.6170
X= 276414.7018
Y=1669699.3833
X= 276416.4632
Y=1669699.0678
X= 276449.2208
Y=1669691.7704
X= 276460.0275
Y=1669689.7481
X= 276480.0941
Y=1669685.5341
X= 276505.5537
Y=1669679.8700
X= 276514.4589
Y=1669677.9939
X= 276538.1669
Y=1669668.5053
X= 276443.4377
Y=1669693.4960
X= 276425.3787
Y=1669697.0880
X= 276479.7607
Y=1669685.4112
X= 276564.5415
Y=1669655.0859
X= 276513.1927
Y=1669676.8940
X= 276548.1013
Y=1669664.0857
X= 276602.2281
Y=1669631.8099
X=276387.8326
Y=1669615.5319
X= 276409.1283
Y=1669612.3953
X= 276384.8522
Y=1669600.4297
JOCKEY CLUB DO RIO GRANDE DO SUL
VILA HÍPICA
X= 276405.9453
Y=1669596.2669
DEP - PREFEITURA MUNICIPAL DE PORTO ALEGRE
X= 276457.3376
Y=1669602.8612
X= 276546.0805
Y=1669568.6677
X= 276563.4326
Y=1669558.2531
X= 276573.6101
Y=1669546.0295
X= 276577.8133
Y=1669544.2629
X= 276403.2965
Y=1669581.1864
X= 276426.0985
Y=1669538.8086
X= 276414.3137
Y=1669529.7639
X= 276454.7371
Y=1669517.0945
X= 276567.558
Y=1669516.3467
X= 276572.9711
Y=1669520.9562
X= 276568.4061
Y=1669515.5812
X= 276468.3706
Y=1669497.6548
X= 276411.815
Y=1669517.186
X= 276441.7473
Y=1669499.9623
X= 276447.7069
Y=1669491.7165
X= 276483.1309
Y=1669446.2927
X=276485.3247
Y=1669430.4112
X= 276384.8522
Y=1669600.4297
X= 276650.1502
Y=1669369.1405
X= 276653.8485
Y=1669397.5915
X= 276647.1258
Y=1669383.9564
X= 276607.4645
Y=1669513.2581
X= 276637.2115
Y=1669509.3679
X= 276692.0624
Y=1669474.4974
X= 276703.1425
Y=1669486.9377
X= 276666.3686
Y=1669397.2769
X= 276661.8049
Y=1669382.0418
X= 276760.0944
Y=1669431.2333
X= 276779.4801
Y=1669519.4356
X= 276828.4467
Y=1669487.0845
X= 276844.4838
Y=1669479.8054
X= 276858.0133
Y=1669466.5008
X= 276849.0133
Y=1669391.2097
X= 276831.6012
Y=1669396.7162
X= 276830.9444
Y=1669386.1842
X= 276663.8671
Y=1669371.9398
PC8
PC7
PI8
PI7
PT8
PT7
14
R12.03
R24
R30
R36.5
R15
R3.5
R2.30
R34.15
L=VARIAVEL
variável
B8'
BASE 8
BASE MURO
CASA DE BOMBAS
ÁREA VERDE
PRAÇA
PRAÇA RECANTO DA ALEGRIA
PROLONGAMENTO ATÉ 107M DO EIXO DA AV. ICARAÍ CFE. CADASTRAMENTO
RUA
ICARAÍ
ITAPITOCAÍ
CURUPAITI
DOUTOR
CAMPOS
VELHO
BECO
AVENIDA
DEZ
ONZE
HIPÓDROMO
VILA
PEDRO
AMÉRICO
LEAL
RUBENS
SOUZA
OLIVEIRA
CERCA BASE
BASE MURO
CEL
CLAUDINO
JOÃO
DE
ARAÚJO
NOSSA
SENHORA
DAS
GRAÇAS
CINCO
QUATRO
MIL
QUINHENTOS
QUARENTA
DOIS
UM
DIRETRIZ
Arroio
Cavalhada
JATAÍ
BASE CFE. MARICHAL
BASE MURO
BECO A
BECO B
BECO C
BECO DOIS
BECO TRÊS
BECO CINCO
BECO DOIS VILA NOSSA SENHORA DAS GRAÇAS
BECO CINCO VILA NOSSA SENHORA DAS GRAÇAS
BECO E VILA HIPÓDROMO
BECO DA AVENIDA ICARAÍ
BECO DA AVENIDA PEDRO
BECO DA AVENIDA ICARAÍ
BECO DA AVENIDA ICARAÍ
BECO DA AVENIDA ICARAÍ