ALINH. PREDIAL PROJETADO(PRETO)-BASE AERO 2010-SIST. CART. DE REFER.DE POA(SCR-POA), DECRETO Nº 18.315/13

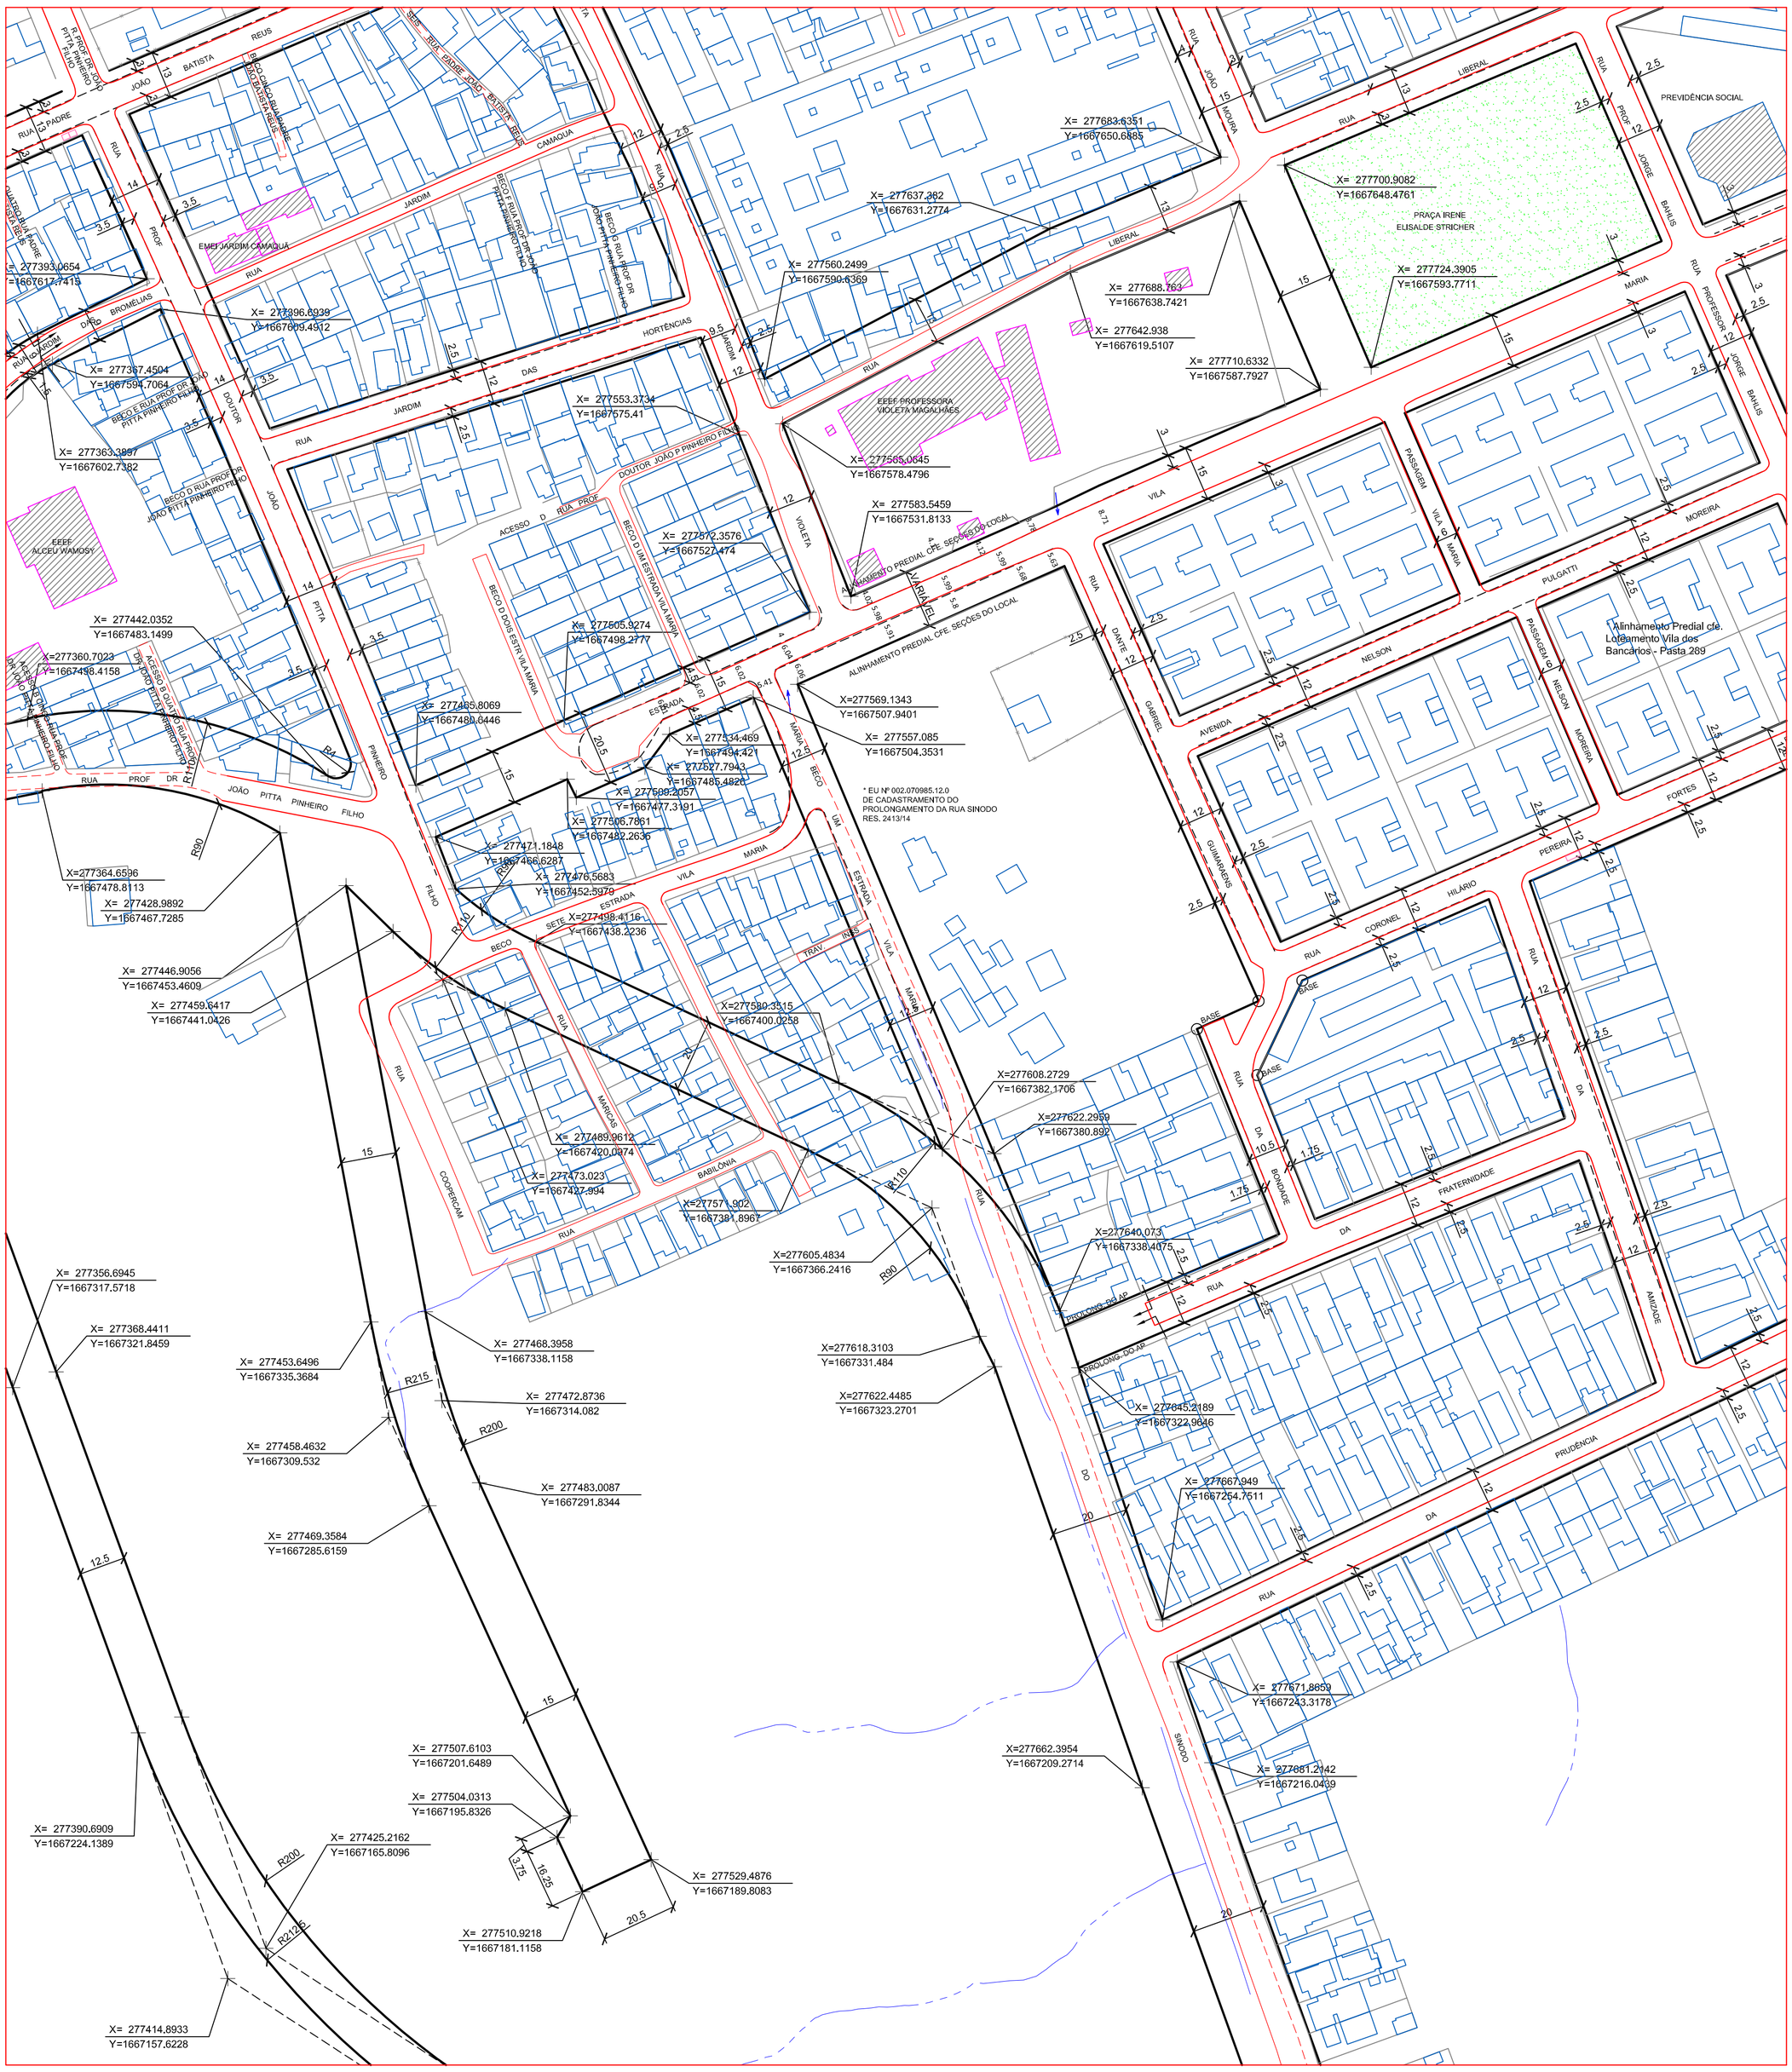
X= 277683.6351
Y=1667650.6885
X= 277637.362
Y=1667631.2774
X= 277560.2499
Y=1667590.6369
X= 277688.763
Y=1667638.7421
X= 277642.938
Y=1667619.5107
X= 277710.6332
Y=1667587.7927
X= 277700.9082
Y=1667648.4761
X= 277724.3905
Y=1667593.7711
X= 277565.0645
Y=1667578.4796
X= 277583.5459
Y=1667531.8133
X= 277572.3576
Y=1667527.474
X= 277553.3734
Y=1667575.41
X= 277396.6939
Y=1667609.4912
X= 277393.0654
Y=1667617.7415
X= 277367.4504
Y=1667594.7064
X= 277363.3897
Y=1667602.7382
X= 277442.0352
Y=1667483.1499
X=277360.7023
Y=1667498.4158
X= 277505.9274
Y=1667498.2777
X= 277485.8069
Y=1667480.0446
X= 277534.469
Y=1667494.421
X= 277627.7943
Y=1667485.4826
X= 277589.2057
Y=1667477.3191
X= 277506.7861
Y=1667482.2636
X= 277471.1848
Y=1667466.6287
X= 277476.5683
Y=1667452.5979
X=277498.4116
Y=1667438.2236
X=277569.1343
Y=1667507.9401
X= 277557.085
Y=1667504.3531
X=277364.6596
Y=1667478.8113
X= 277428.9892
Y=1667467.7285
X= 277446.9056
Y=1667453.4609
X= 277459.6417
Y=1667441.0426
X=277580.3515
Y=1667400.0258
X= 277489.9612
Y=1667420.0374
X= 277473.023
Y=1667427.934
X=27757.902
Y=1667381.8967
X=277608.2729
Y=1667382.1706
X=277622.2959
Y=1667380.892
X=277640.073
Y=1667338.4075
X=277605.4834
Y=1667366.2416
X=277618.3103
Y=1667331.484
X=277622.4485
Y=1667323.2701
X= 277645.2189
Y=1667322.9646
X= 277667.949
Y=1667254.7511
X= 277671.8659
Y=1667243.3178
X= 277681.2142
Y=1667216.0439
X=277662.3954
Y=1667209.2714
X= 277356.6945
Y=1667317.5718
X= 277368.4411
Y=1667321.8459
X= 277453.6496
Y=1667335.3684
X= 277468.3958
Y=1667338.1158
X= 277472.8736
Y=1667314.082
X= 277458.4632
Y=1667309.532
X= 277483.0087
Y=1667291.8344
X= 277469.3584
Y=1667285.6159
X= 277507.6103
Y=1667201.6489
X= 277504.0313
Y=1667195.8326
X= 277529.4876
Y=1667189.8083
X= 277510.9218
Y=1667181.1158
X= 277425.2162
Y=1667165.8096
X= 277390.6909
Y=1667224.1389
X= 277414.8933
Y=1667157.6228
R200
R2126
R215
R90
R110
R200
R90
R110
R200
R215
R200
R2126
15
20
12.5
3.75
16.25
20.5
* EU Nº 002.070985.12.0
DE CADASTRAMENTO DO
PROLONGAMENTO DA RUA SINODO
RES. 2413/14
Alinhamento Predial cfe.
Loteamento Vila dos
Bancarios - Pasta 289
ALINHAMENTO PREDIAL CFE. SEÇÕES DO LOCAL
VARIÁVEL
EEEF PROFESSORA VIOLETA MAGALHÃES
EEEF ALCEU WAMOSY
PRAÇA IRENE ELISALDE STRICHER
PREVIDÊNCIA SOCIAL
EMEF JARDIM CAMAQUÃ
RUA PROFESSOR JOÃO PITTA PINHEIRO FILHO
RUA PADRE JOÃO BATISTA REUS
RUA DOUTOR JOÃO P PINHEIRO FILHO
BECO D UM ESTRADA VILA MARIA
BECO D DOIS ESTR VILA MARIA
ACESSO D RUA PROF DR JOÃO PITTA PINHEIRO FILHO
ACESSO B QUATRO RUA PROF DR JOÃO PITTA PINHEIRO FILHO
BECO E RUA PROF DR JOÃO PITTA PINHEIRO FILHO
BECO D RUA PROF DR JOÃO PITTA PINHEIRO FILHO
BECO E RUA PROF DR JOÃO PITTA PINHEIRO FILHO
BECO RUA PROF DR JOÃO PITTA PINHEIRO FILHO
BECO UM
BECO
RUA JOÃO PITTA PINHEIRO FILHO
RUA PROF DR JOÃO PITTA PINHEIRO FILHO
RUA PADRE JOÃO BATISTA REUS
RUA PROFESSOR JORGE BAHIS
RUA DOUTOR JOÃO P PINHEIRO FILHO
RUA JARDIM DAS BROMELIAS
RUA JARDIM DAS HORTÊNCIAS
RUA JARDIM DAS MARGARIDAS
RUA JARDIM DAS ORQUÍDEAS
RUA JARDIM DAS ROSAS
RUA JARDIM DAS VIOLETA
RUA VILA MARIA
RUA VILA MARIA LIBERAL
RUA VILA MARIA MOREIRA
RUA VILA MARIA PULGATTI
RUA VILA MARIA NELSON
RUA VILA MARIA FORTES
RUA VILA MARIA PEREIRA
RUA VILA MARIA HILÁRIO
RUA VILA MARIA FRATERNIDADE
RUA VILA MARIA AMIZADE
RUA VILA MARIA PRUDÊNCIA
RUA DANTE GABRIEL
RUA GUIMARÃES
RUA CORONEL BASE
RUA BASE
RUA BOA AMIZADE
RUA PROLONG DO AP
RUA SINODO
RUA COOPERCAM
RUA MARIGAS
RUA BABILÔNIA
RUA TRAV INES
RUA ESTRADA
RUA PASSAGEM VILA MARIA
RUA PASSAGEM VILA MARIA
RUA AVENIDA
RUA JOÃO MOURA
RUA JOÃO PITTA PINHEIRO FILHO
RUA PROF DR JOÃO PITTA PINHEIRO FILHO
RUA PROF DR JOÃO PITTA PINHEIRO FILHO
RUA PROF DR