




RUA DR JULIANO MOREIRA

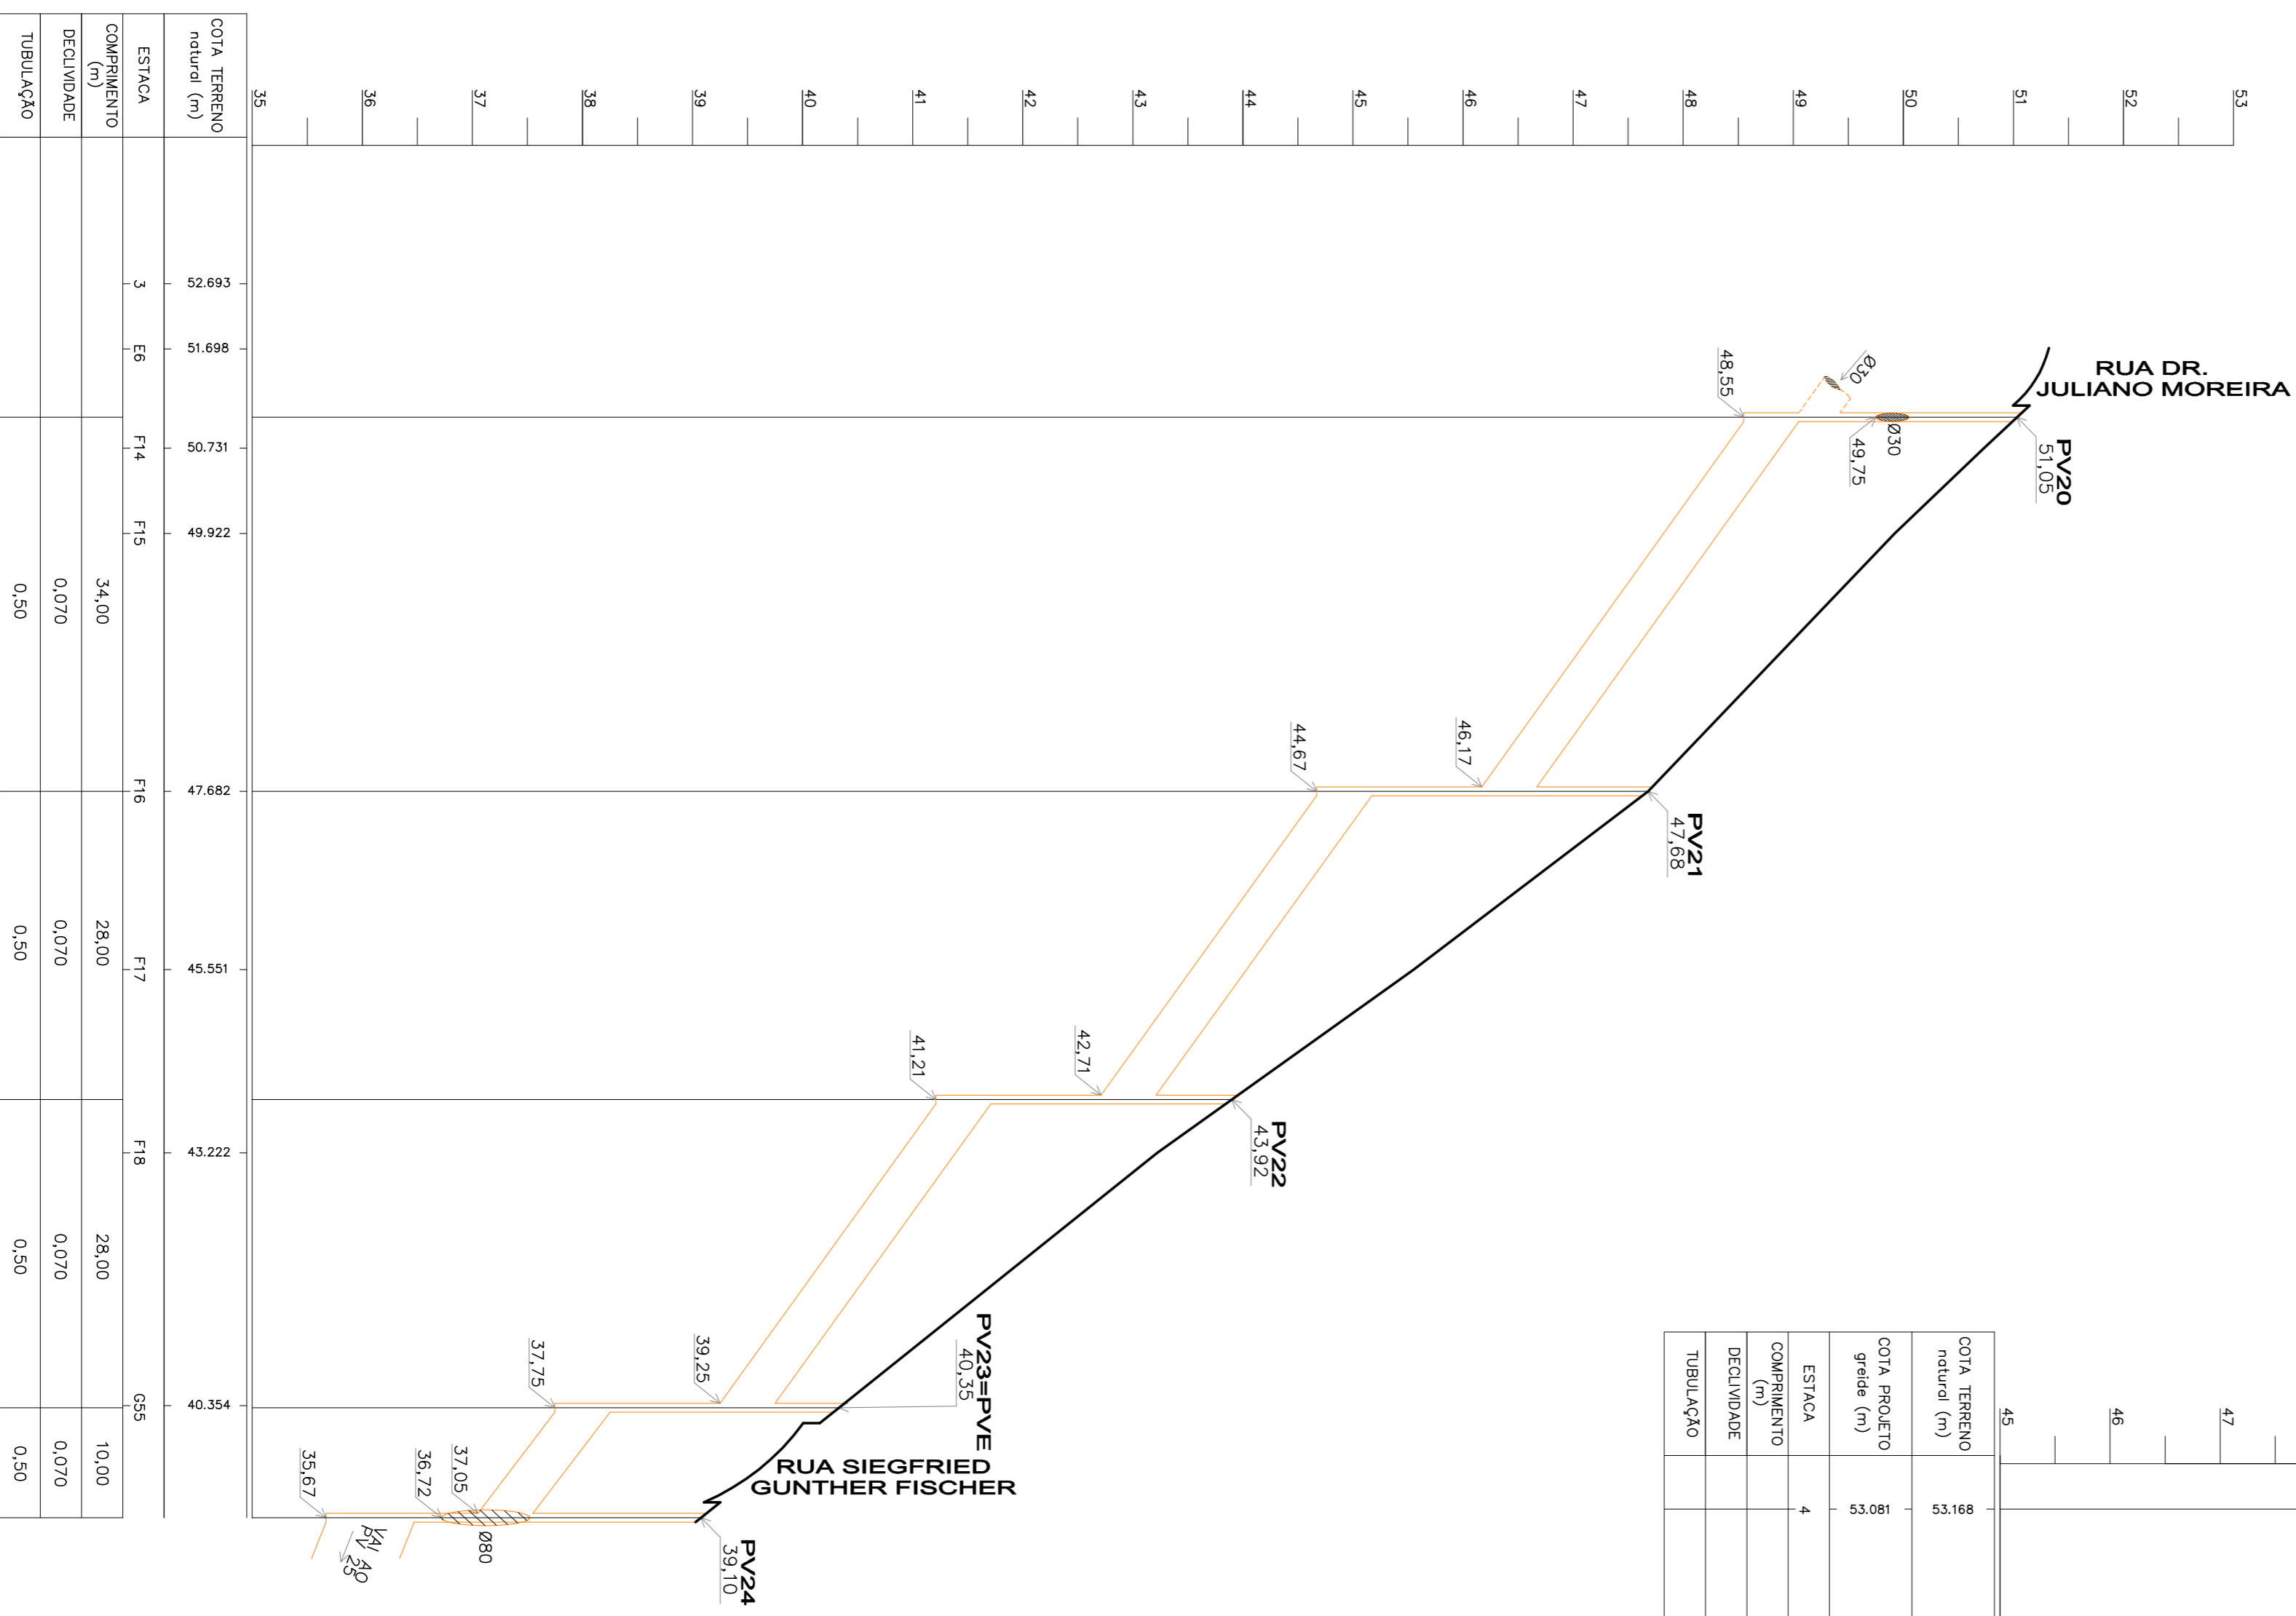

AVENIDA CRISTIANO FISCHER

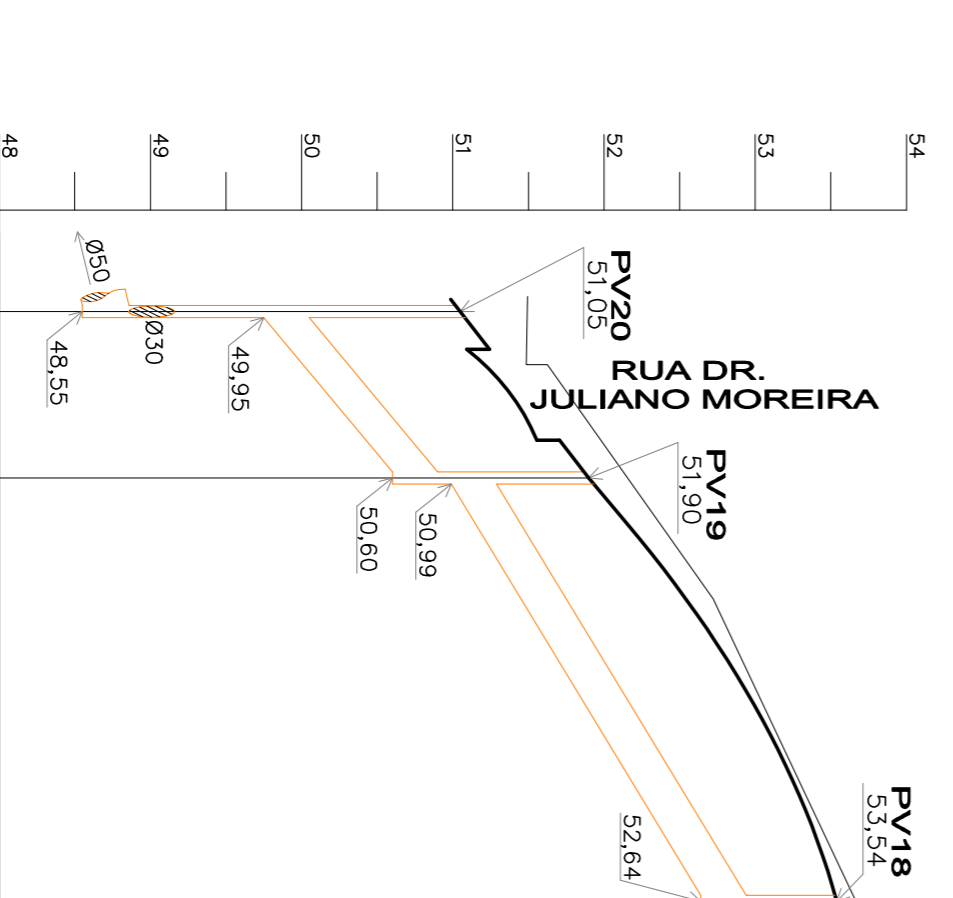

RUA DR JULIANO MOREIRA

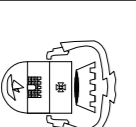

PREFEITURA MUNICIPAL DE PORTO ALEGRE
 DEPARTAMENTO DE ESCOTOS PLUVIAIS
PROJETO DE DRENAGEM SUPERFICIAL
RUA JULIANO MOREIRA
 PERIS - RUA JULIANO MOREIRA E CRISTIANO FISCHER



PRONCHAS
 2/2

Eng.º NILTON DUROVI - CRECA/RS 29.483
 Eng.º EDUARDO ZAMBRANO
 Eng.º SÉRGIO L. D. ZIMMERMANN
 Eng.º ERNESTO DA CRUZ TEIXEIRA

DESENHO: PROPOSTURA
 LULA - FERRAZ/MSA
 ESCALAS: 1:1500 - V=150
 DATA: JULHO-2007
 ARQUIVO: Rua Juliano Moreira - DEP.dwg
 Rua Juliano Moreira - DEP.dwg