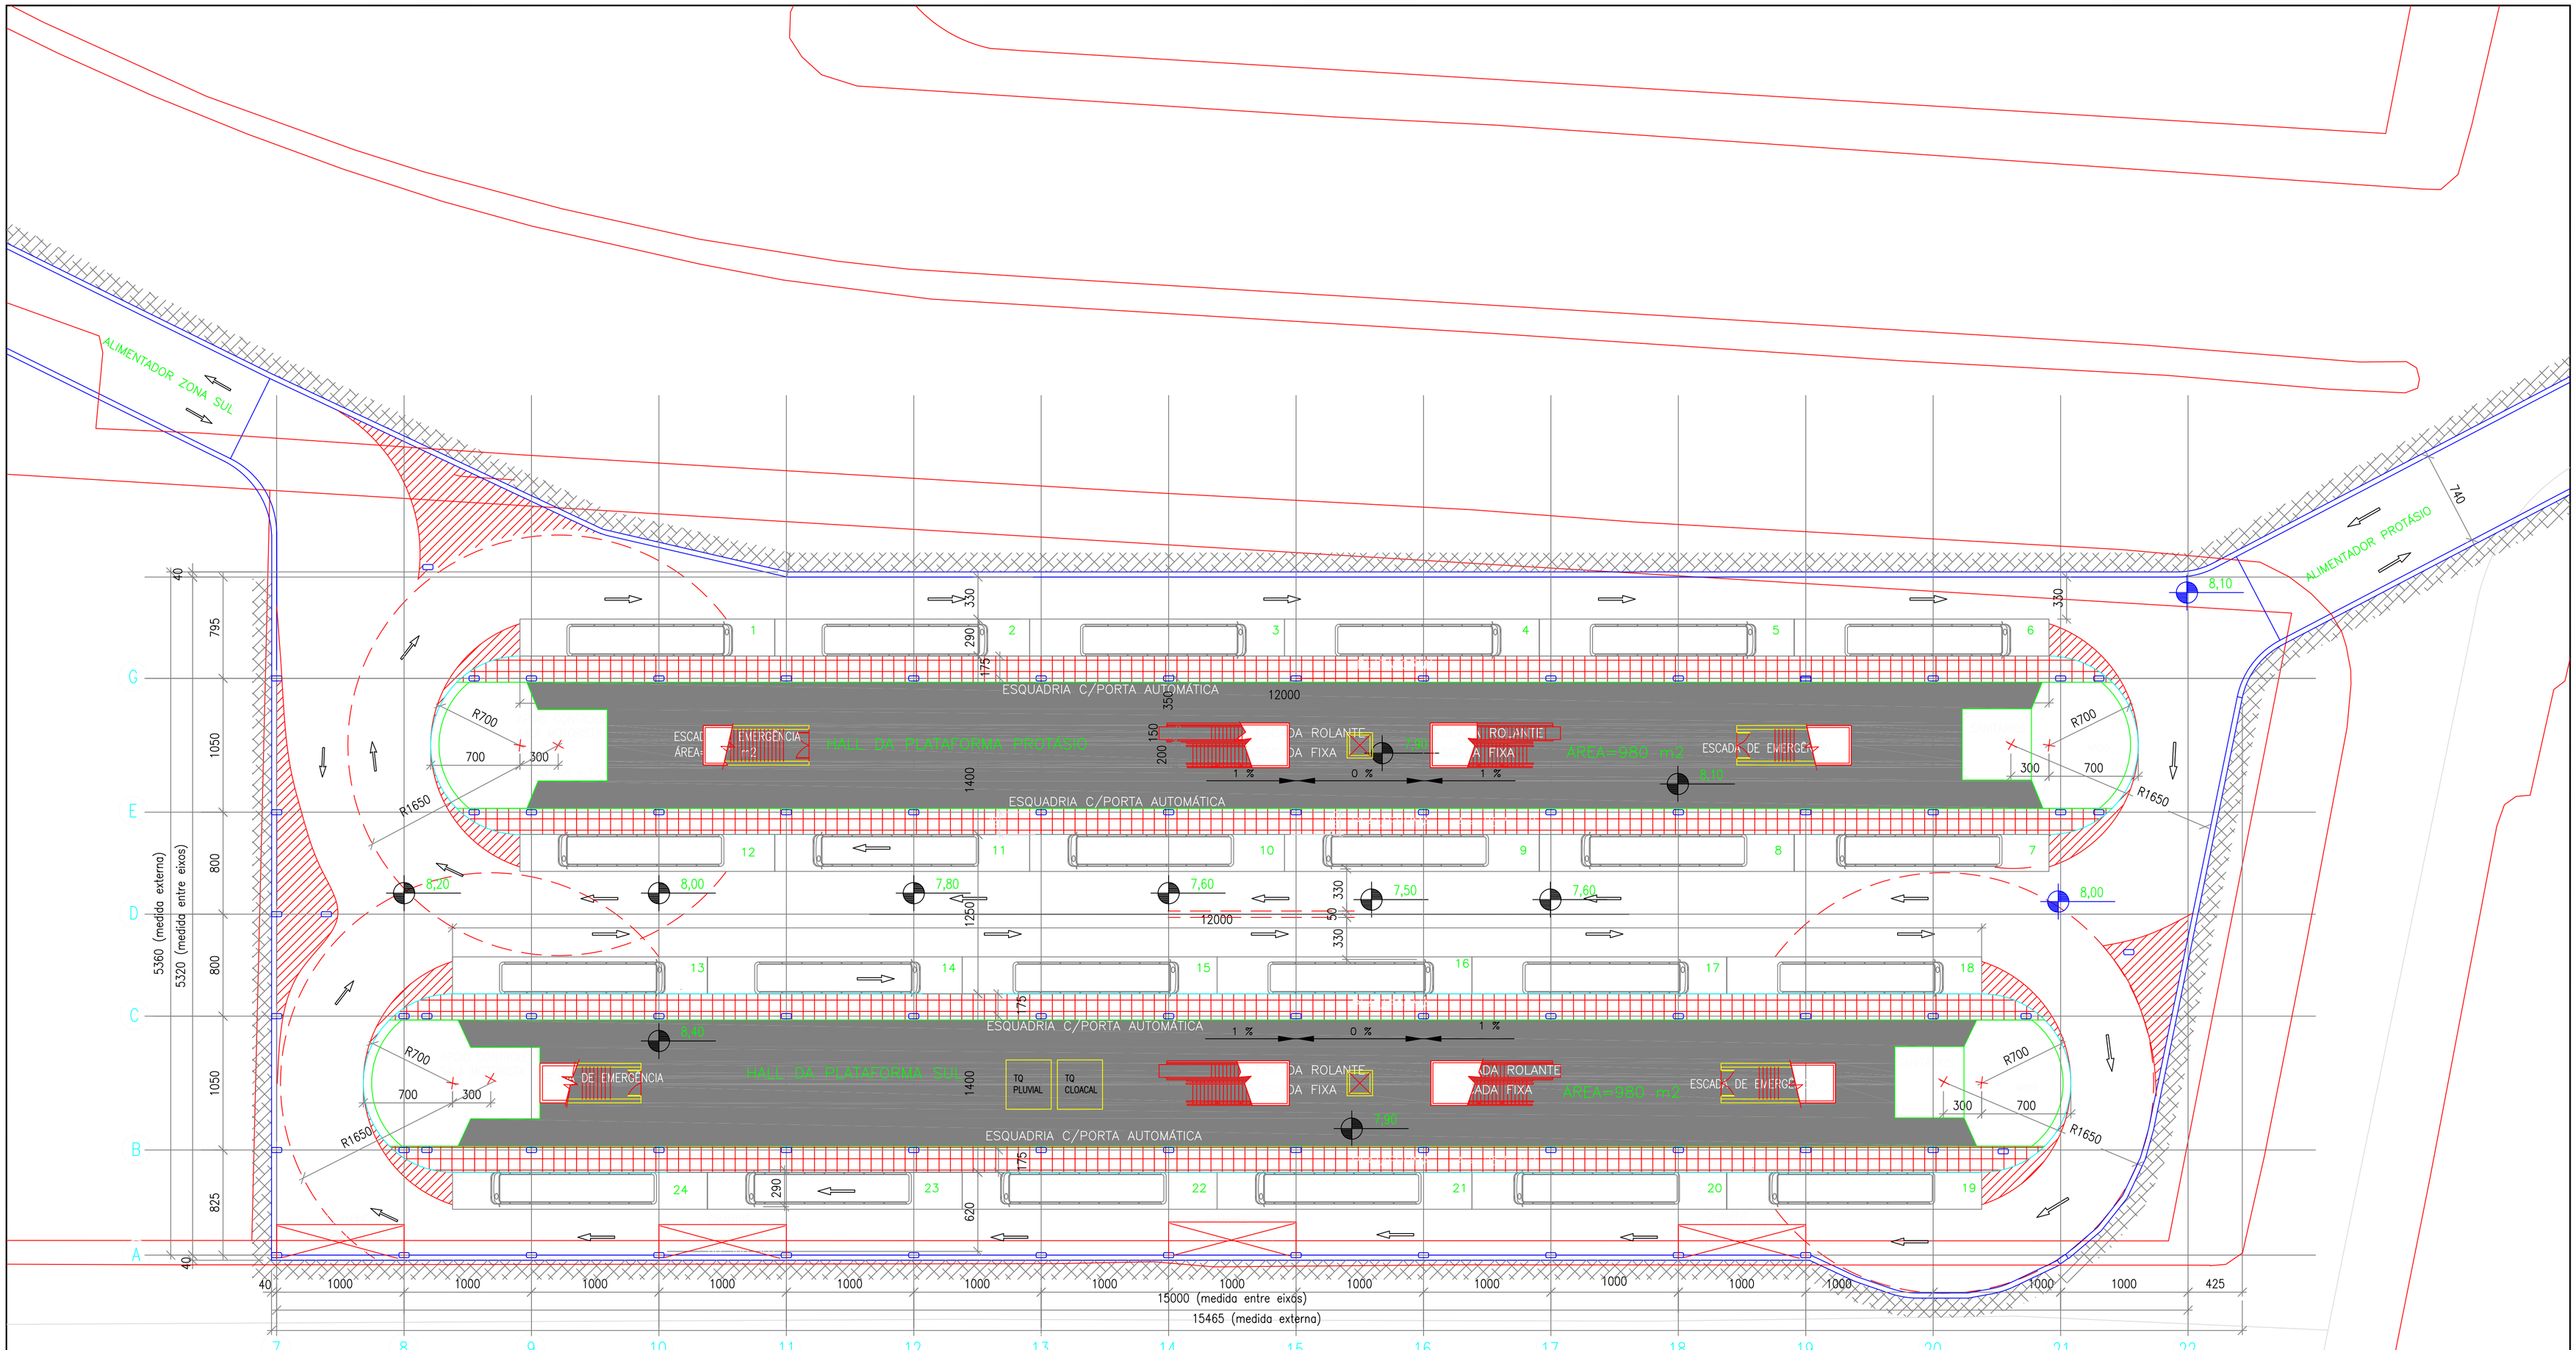

PLANTA SUBSOLO
ESCALA: 1/250

FL Processo nº

Revisão	Alterações / Histórico	Data	Desenho	Responsável

PMPA - Prefeitura Municipal de Porto Alegre
EPTC - Empresa Pública de Transporte e Circulação

Consorcio getinsa · ai Assessoria de Infraestrutura · TARYET Grupo Consultor

Diretoria de Transporte
GPEM - Gerência de Projetos Estratégicos de Mobilidade

Projeto
PROJETO BRT
PORTAL ZUMBI SUBSOLO

Resp.	Data	Escala	Desenho	Conjunto: 11
	24/09/2008	1/250		Folha: 02/3