
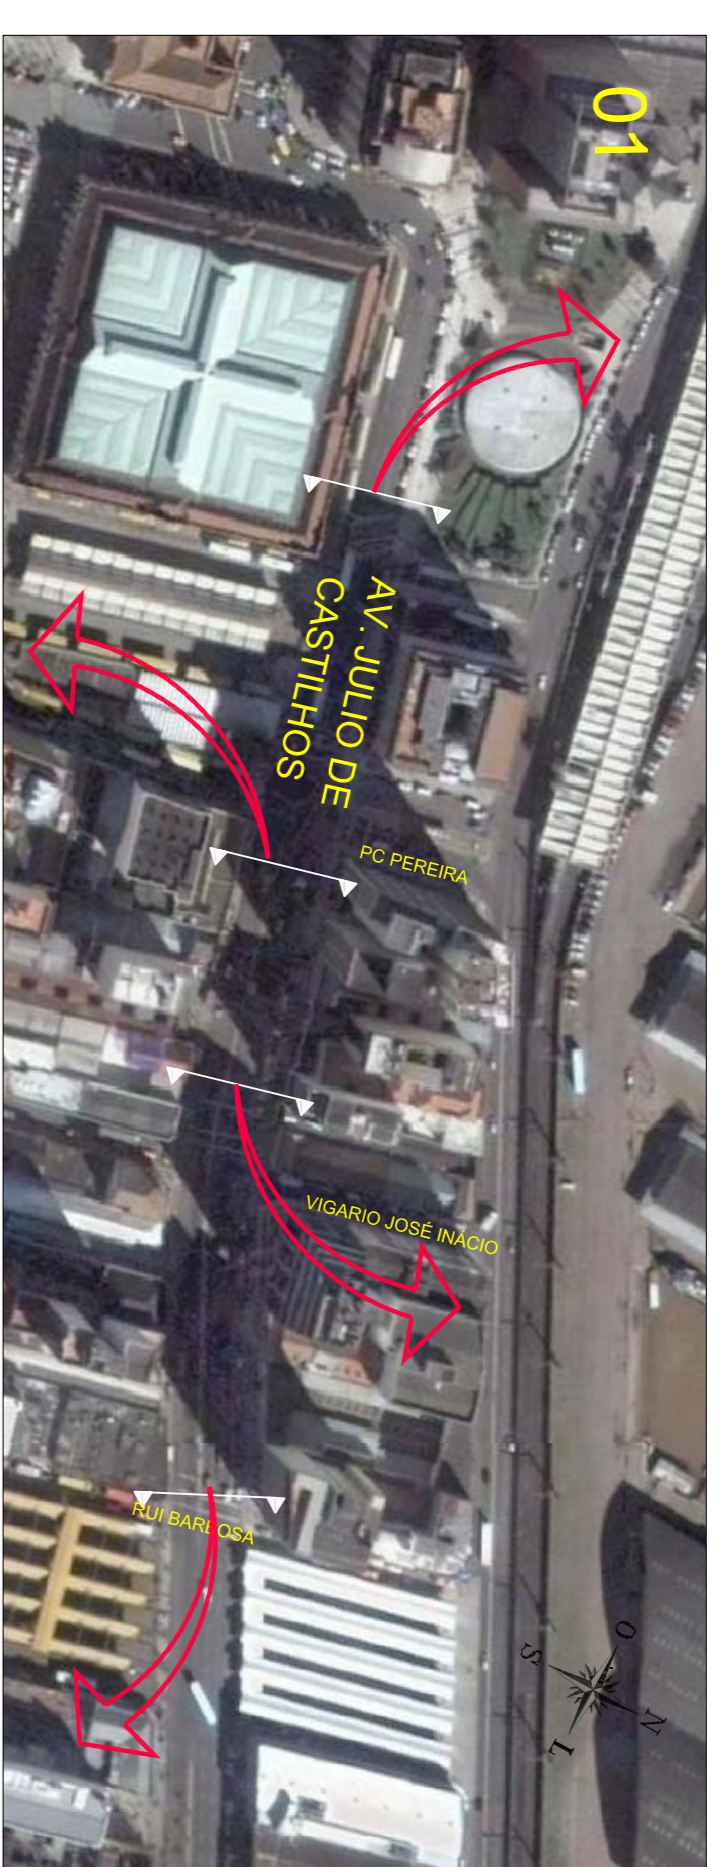
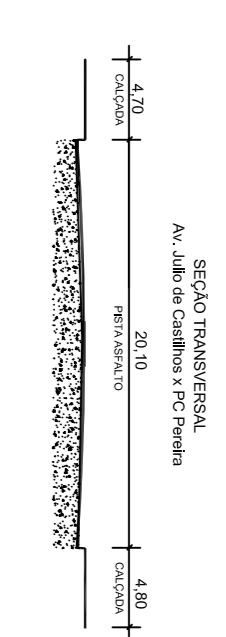


▶ MERCADO PÚBLICO

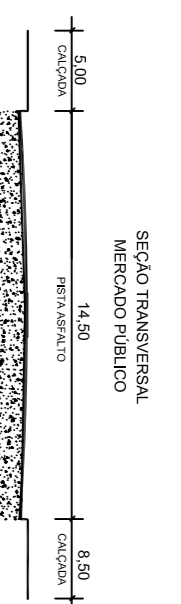


RODOVIÁRIA ▶

TRECHO CONCEIÇÃO (RODOVIÁRIA) - RUA CEL VICENTE L=207,00m


SEÇÃO TRANSVERSAL ATUAL

ESCALA: 1/100

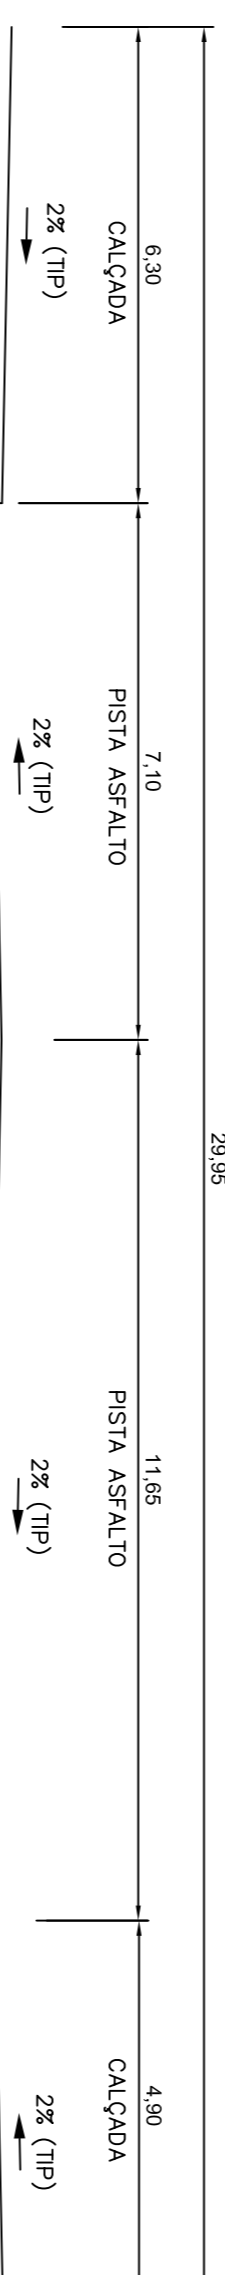

SEÇÃO TRANSVERSAL MODIFICADA

ESCALA: 1/100

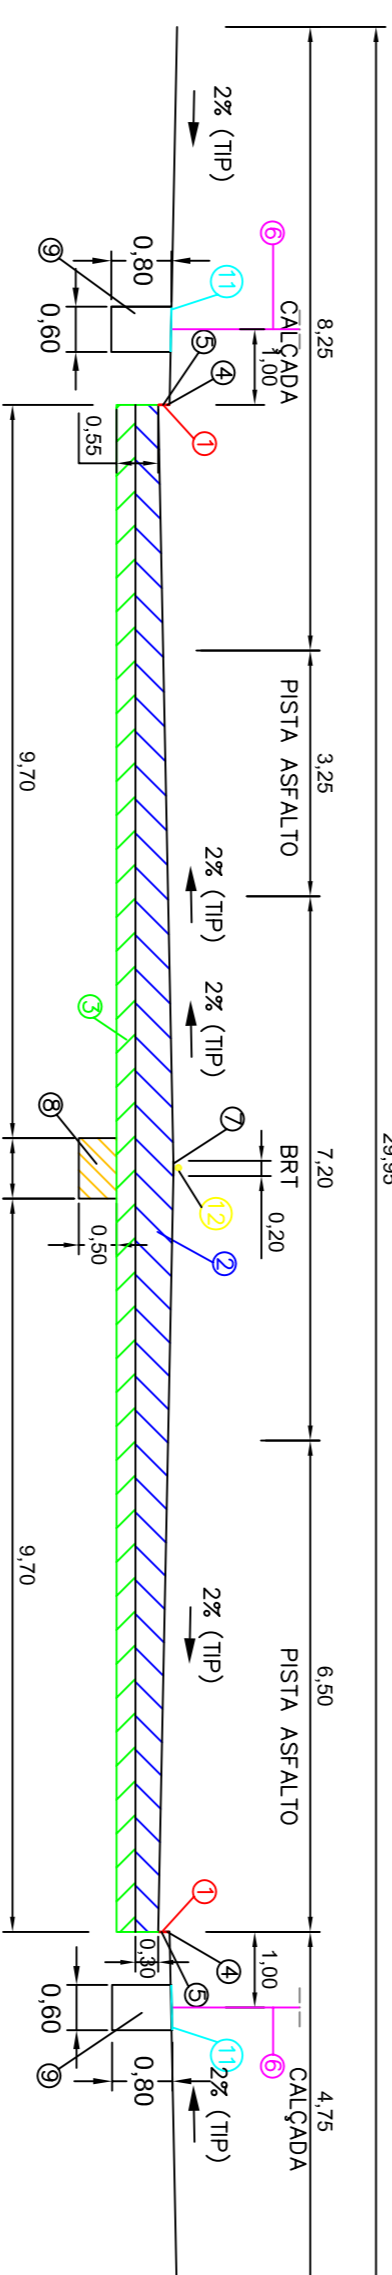







AV. JULIO DE CASTILHOS

ESCALA: 1/100

- ① SIMBOLOGIA
- ② DEMOLIÇÃO DO MEIO-FIO
- ③ ESCAVAÇÃO E COMPACTAÇÃO DE CONCRETO BETUMINOSO
- ④ ESCAVAÇÃO E COMPACTAÇÃO DO FONDO ESCAVAÇÃO
- ⑤ CONSTRUÇÃO DO MEIO-FIO
- ⑥ REPERIÇÃO DE BOCA LIXO SIMPLE C/REJETA FERRO FUNDIDO
- ⑦ REPERIÇÃO DE BOCA LIXO COM PLACAS DE CONCRETO DE CIMENTO
- ⑧ REPERIÇÃO DE BOCA LIXO COM PLACAS DE CONCRETO DE CIMENTO
▶ MERCADO PÚBLICO

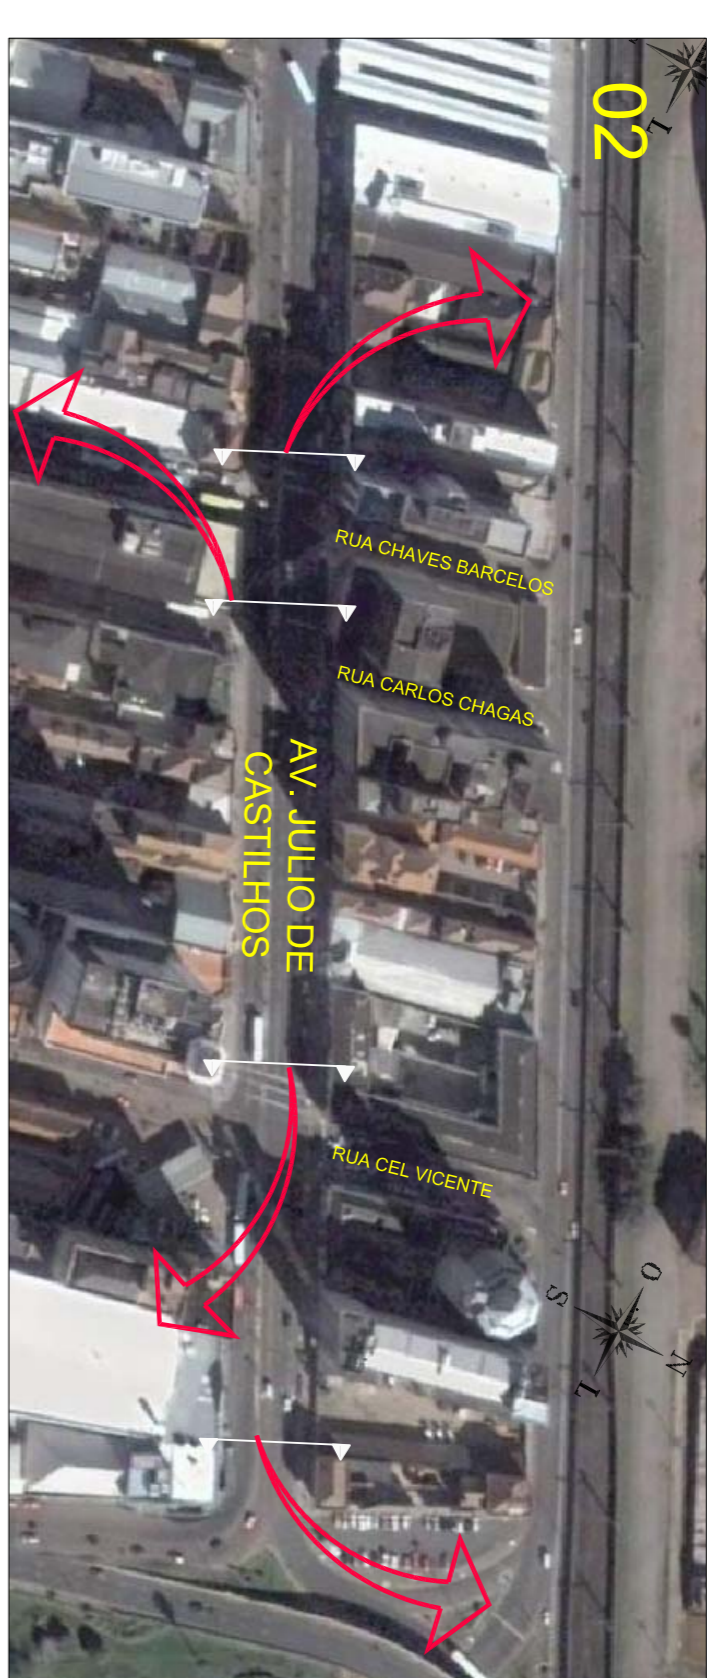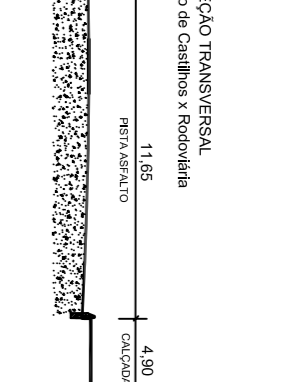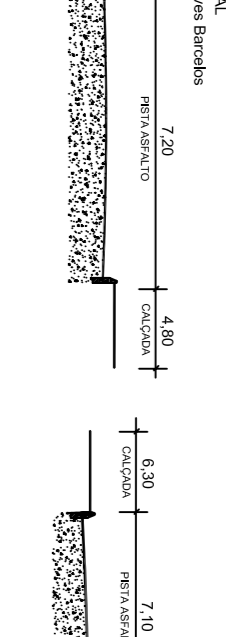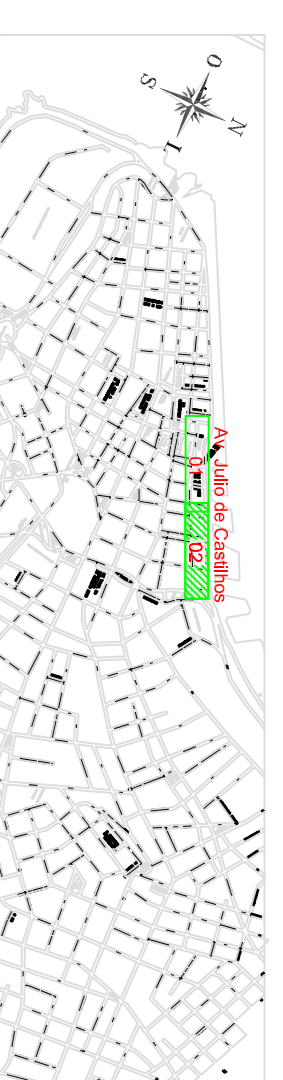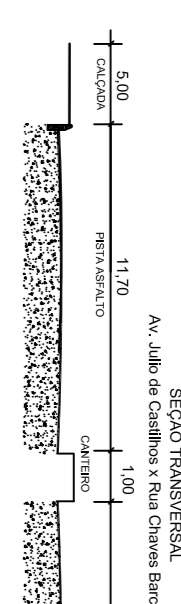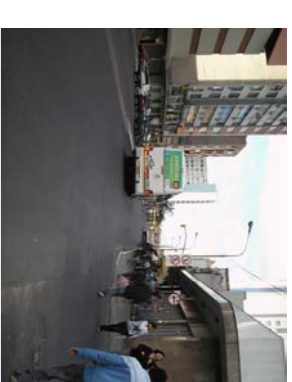


RODOVIÁRIA ▶

TRECHO RUA CARLOS CHAGAS - RUA CHAVES BARCELOS L=40m


SEÇÃO TRANSVERSAL ATUAL

ESCALA: 1/100

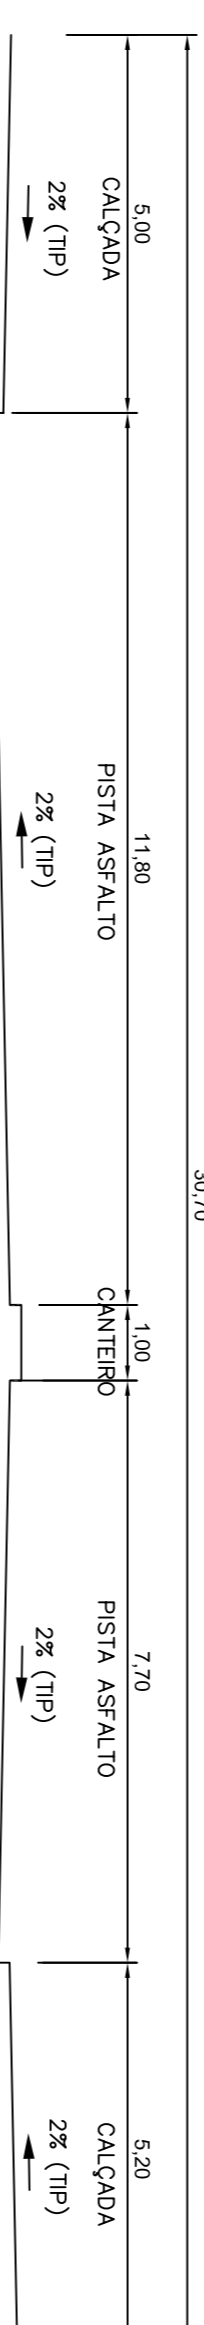

SEÇÃO TRANSVERSAL MODIFICADA


ESCALA: 1/100

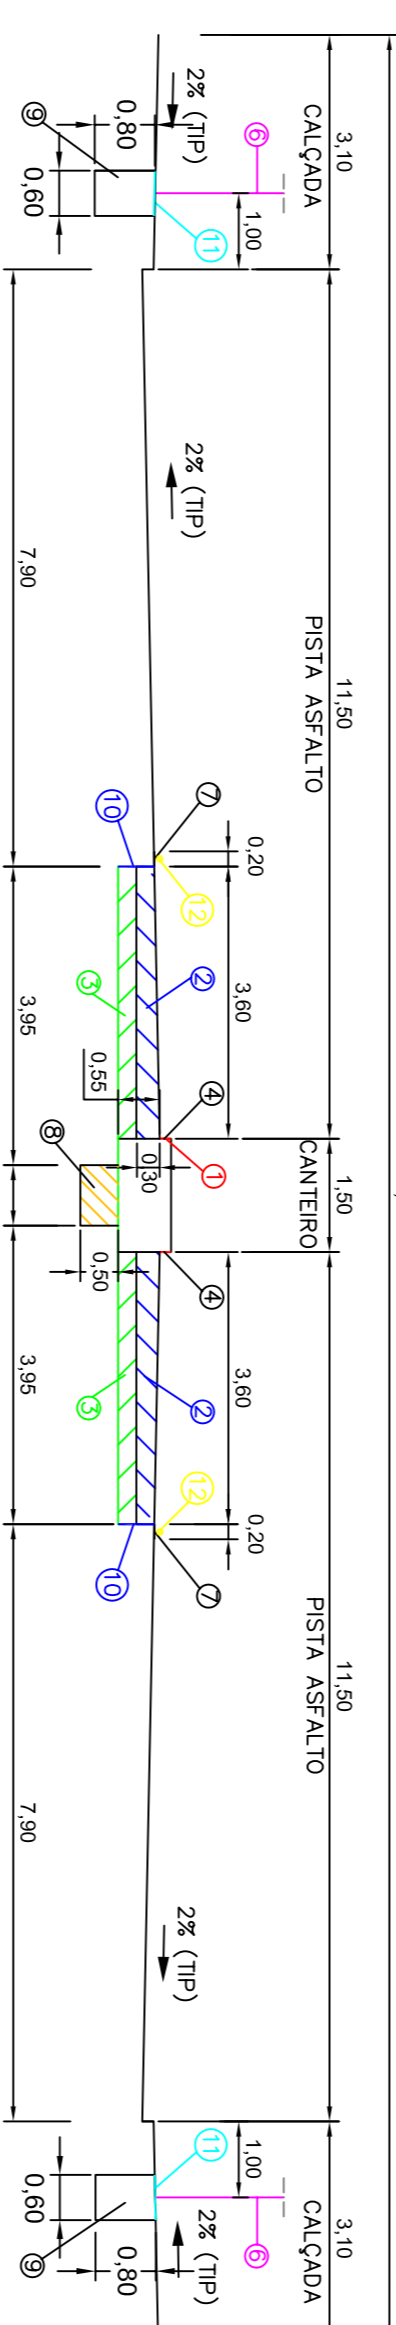

TRECHO RUA CHAVES BARCELOS - RUA VIGARIO JOSE INACIO L=285,00m


SEÇÃO TRANSVERSAL ATUAL

ESCALA: 1/100

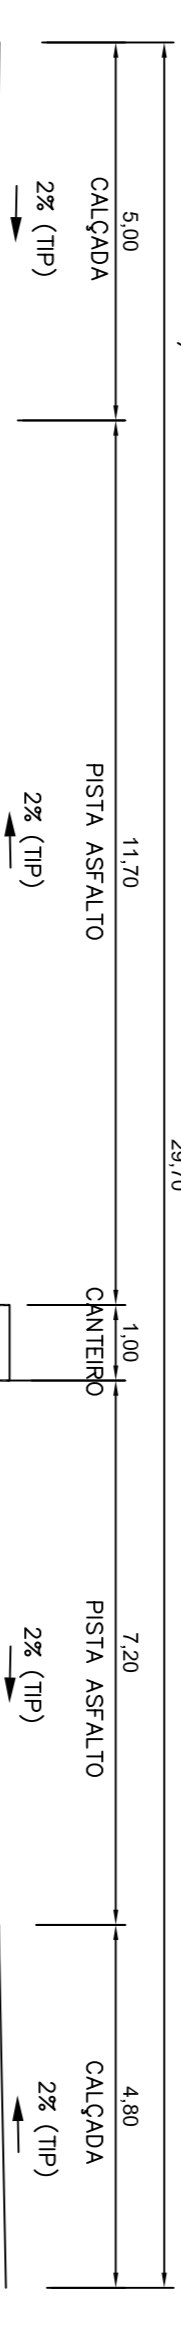

SEÇÃO TRANSVERSAL MODIFICADA

ESCALA: 1/100

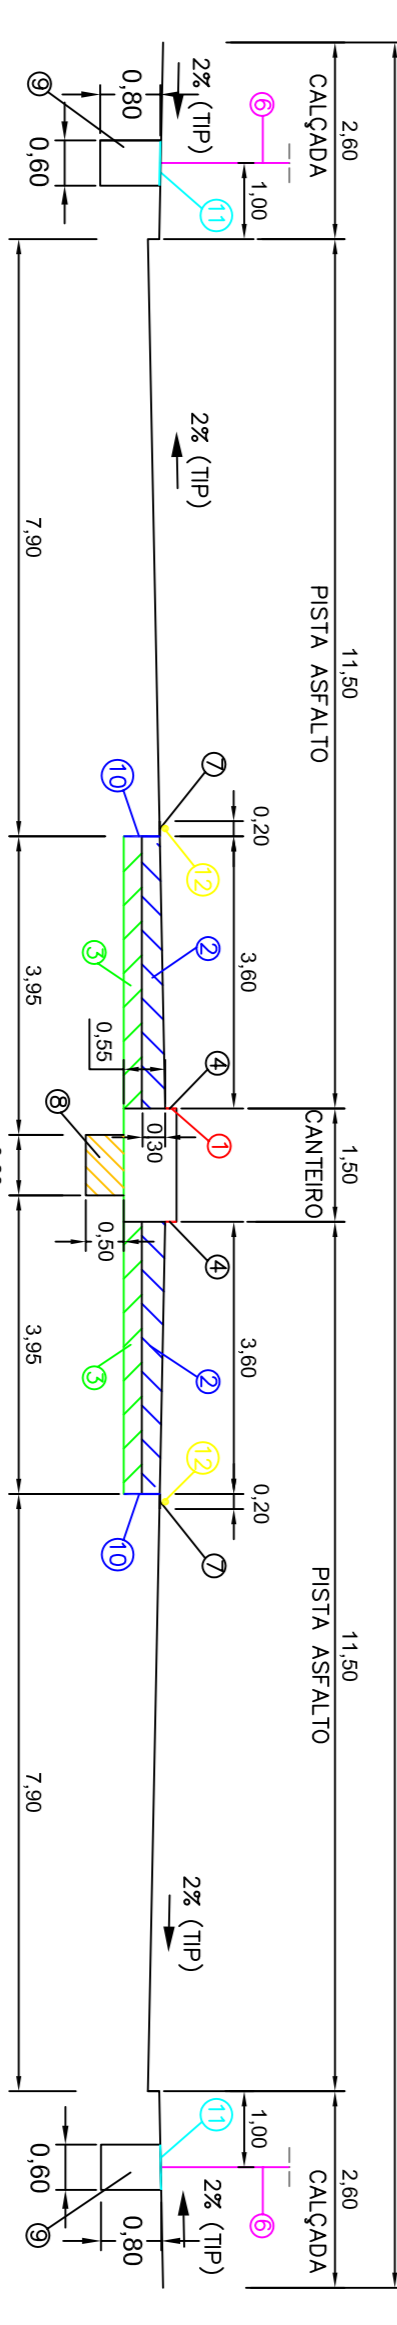

| | |
|---------------------|--|
| Projeto | PROJETO BRT CORREDOR CENTRO AVDA. JULIO DE CASTILHOS (RODOVIÁRIA - BORGES DE MADEIROS) |
| Proprietário | PM-PA - Prefeitura Municipal de Porto Alegre |
| Execução | EPTC - Empresa Pública de Transporte e Circulação |
| Gerente de Projeto | GP-EM - Gerência de Projetos Estratégicos de Mobilidade |
| Responsável Técnico | [Assinatura] |
| Data | 24/09/2018 |
| Escala | 1/100 |
| Completado | 3.1 |
| Revisão | 01/02 |