


ANEXO IV À PORTARIA DECEA Nº 22/ICA DE 14 DE JULHO DE 2015

460 465 470 475 480 485 490 495 500 505 510⁰⁰⁰E

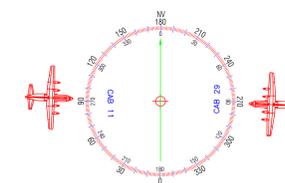

6699⁰⁰⁰N

CONVENÇÕES CARTOGRÁFICAS

	edificações		mato
	via de pista dupla		macega
	via pavimentada		cultura
	via sem pavimentação		reflorestamento
	via em construção		areia
	campo		afloramento rochoso
	metro		movimento de terra
	estrada de ferro		lagos e represa
	cutelo		alagado
	aterro		rio
	ponte e bueiro		ribeirão ou córrego
	pinguela		curso d'água indefinido
	linha transmissora de energia		vala ou valeta
	encanamento		curvas de nível
	limite municipal		referência de nível
	cerca e muro		vértice
	cerca viva		ponto de campo
	cerca mista		ponto de aparelho

6694

6689

6684


6679

6674

6669

6664

6659

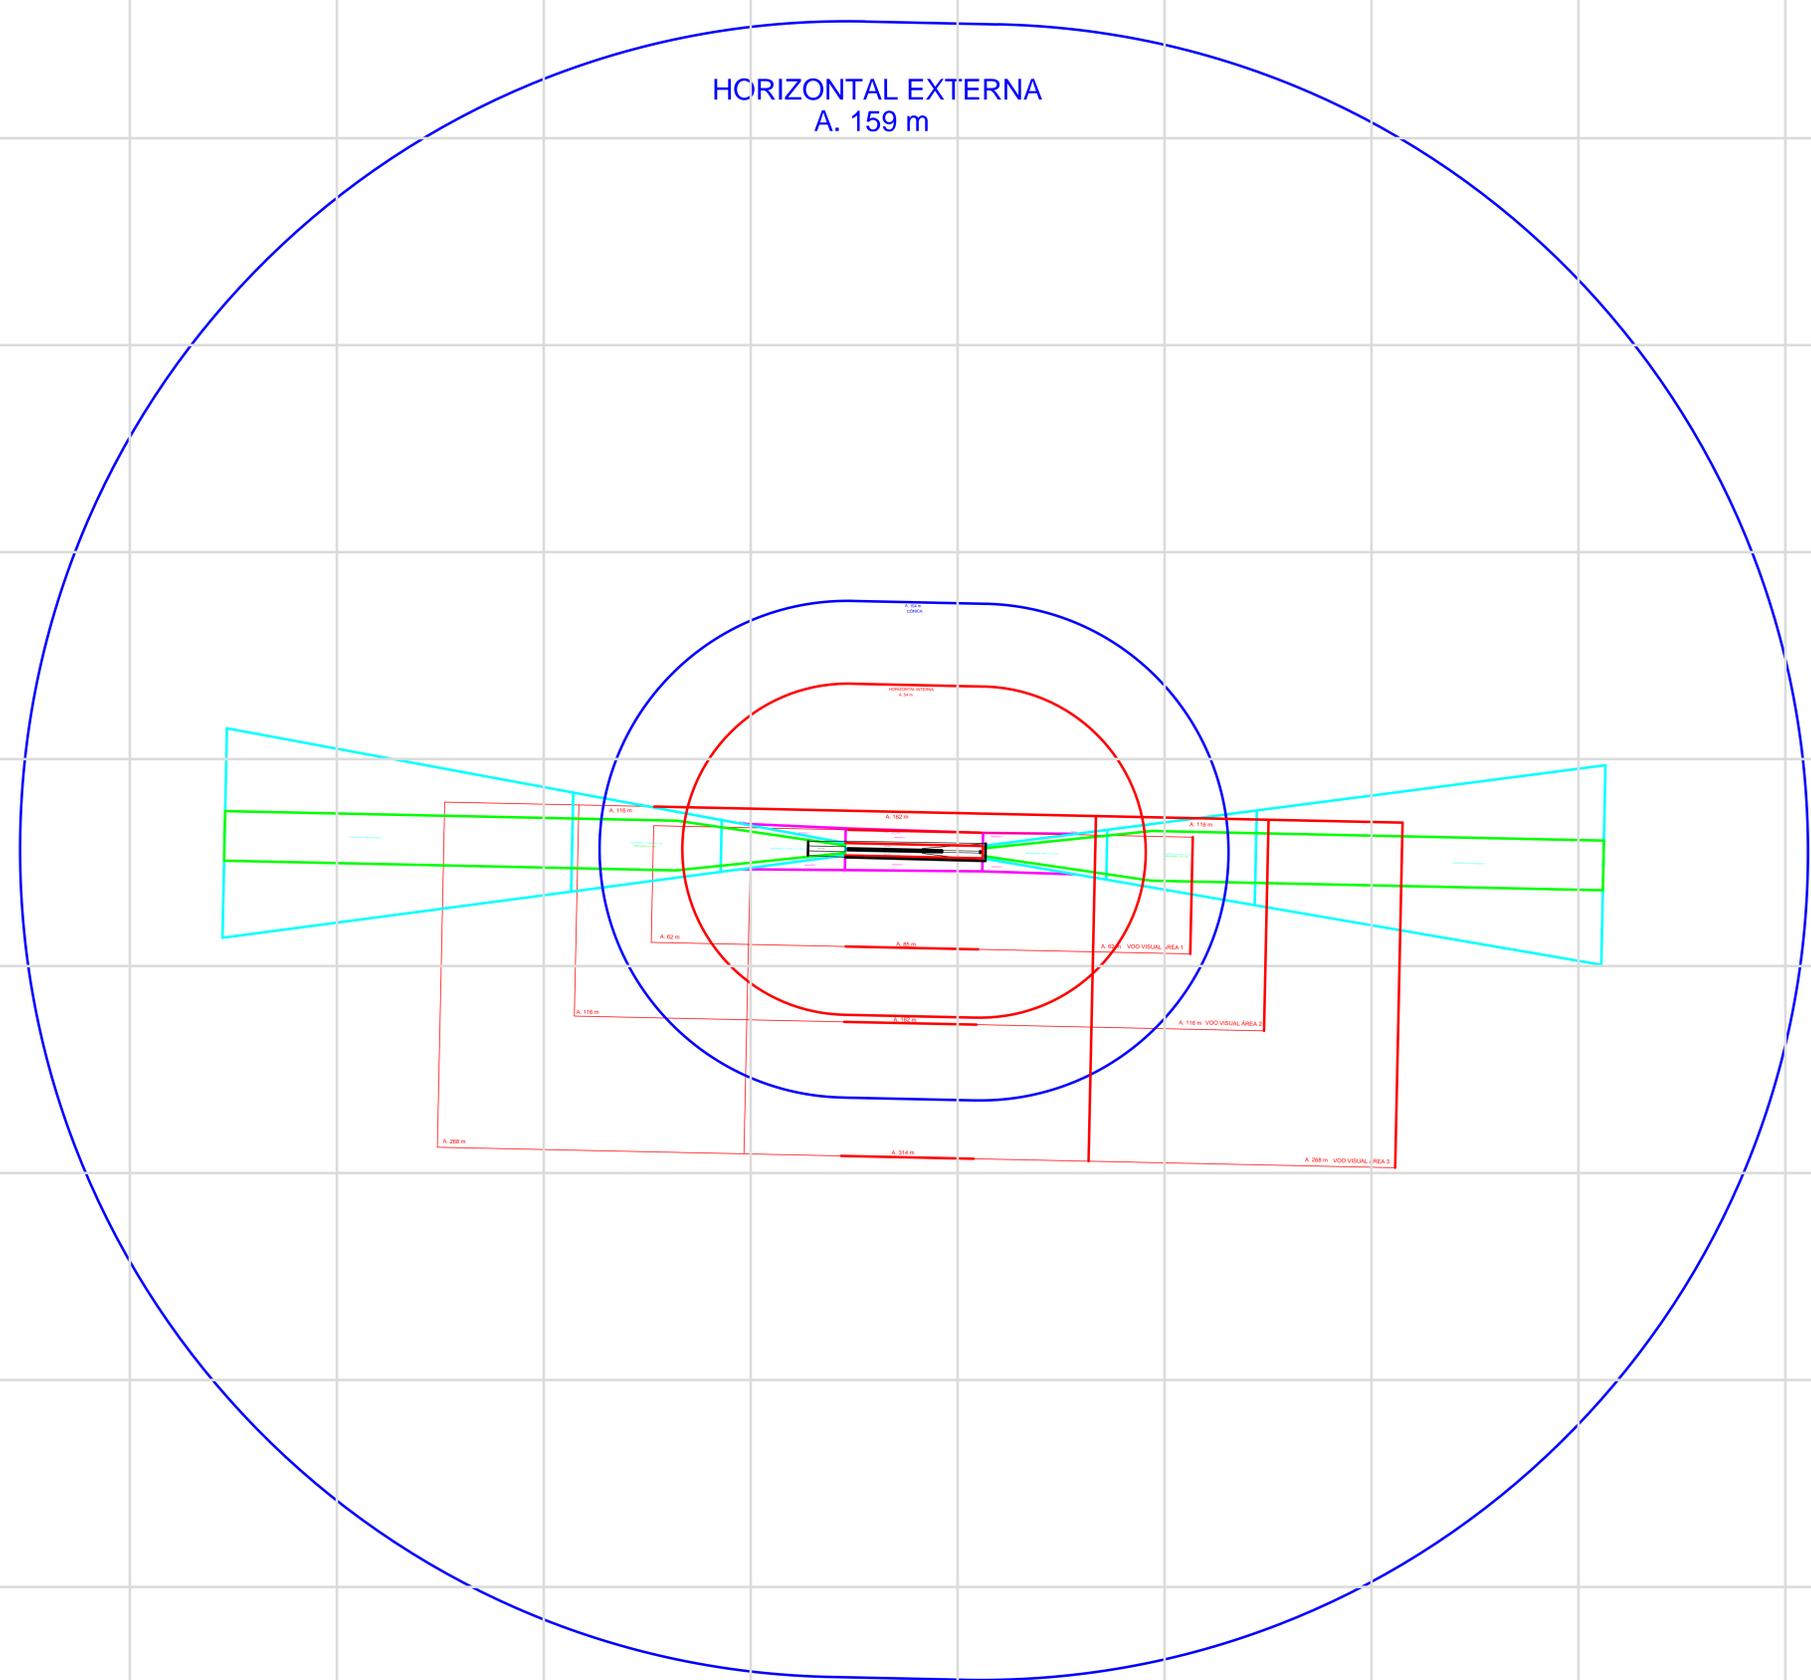

NOTAS:
1-DATUM VERTICAL IMBITUBA;
2-DATUM HORIZONTAL: □ SIRGAS 2000 □ WGS-84
3-DISTÂNCIAS HORIZONTAIS E VERTICAIS EXPRESSAS EM METROS;



NOME DO AERÓDROMO / HELIPONTO: Salgado Filho		INDICATIVO: SBPA
TÍTULO: Planta do Plano Básico de Zona de Proteção do Aeródromo (PBZPA)		
RESP. TÉCNICO: (Engenheiro ou Arquiteto) (a) Ricardo Bringhami Marotta Maj. Esp. em Controle de Tráfego Aéreo	ASSINATURA:	
CREA ou CAU: Não Aplicável	ART ou RRT: Não Aplicável	
COORDENADAS GEOGRÁFICAS DO ARP / HRP: 29°59'38.00"S / 051°10'16.00"W	ELEVAÇÃO: 9,0m	BES. Nº 01
DATA: JUN/2015	ESCALA: 1:60.000	MUNICÍPIO: Porto Alegre
	ESTADO: RS	REV. Nº 00