


JARDIM YACHT CLUB

PROPRIEDADE DO SR. ACHYLLES SOARES


Escala 1:500

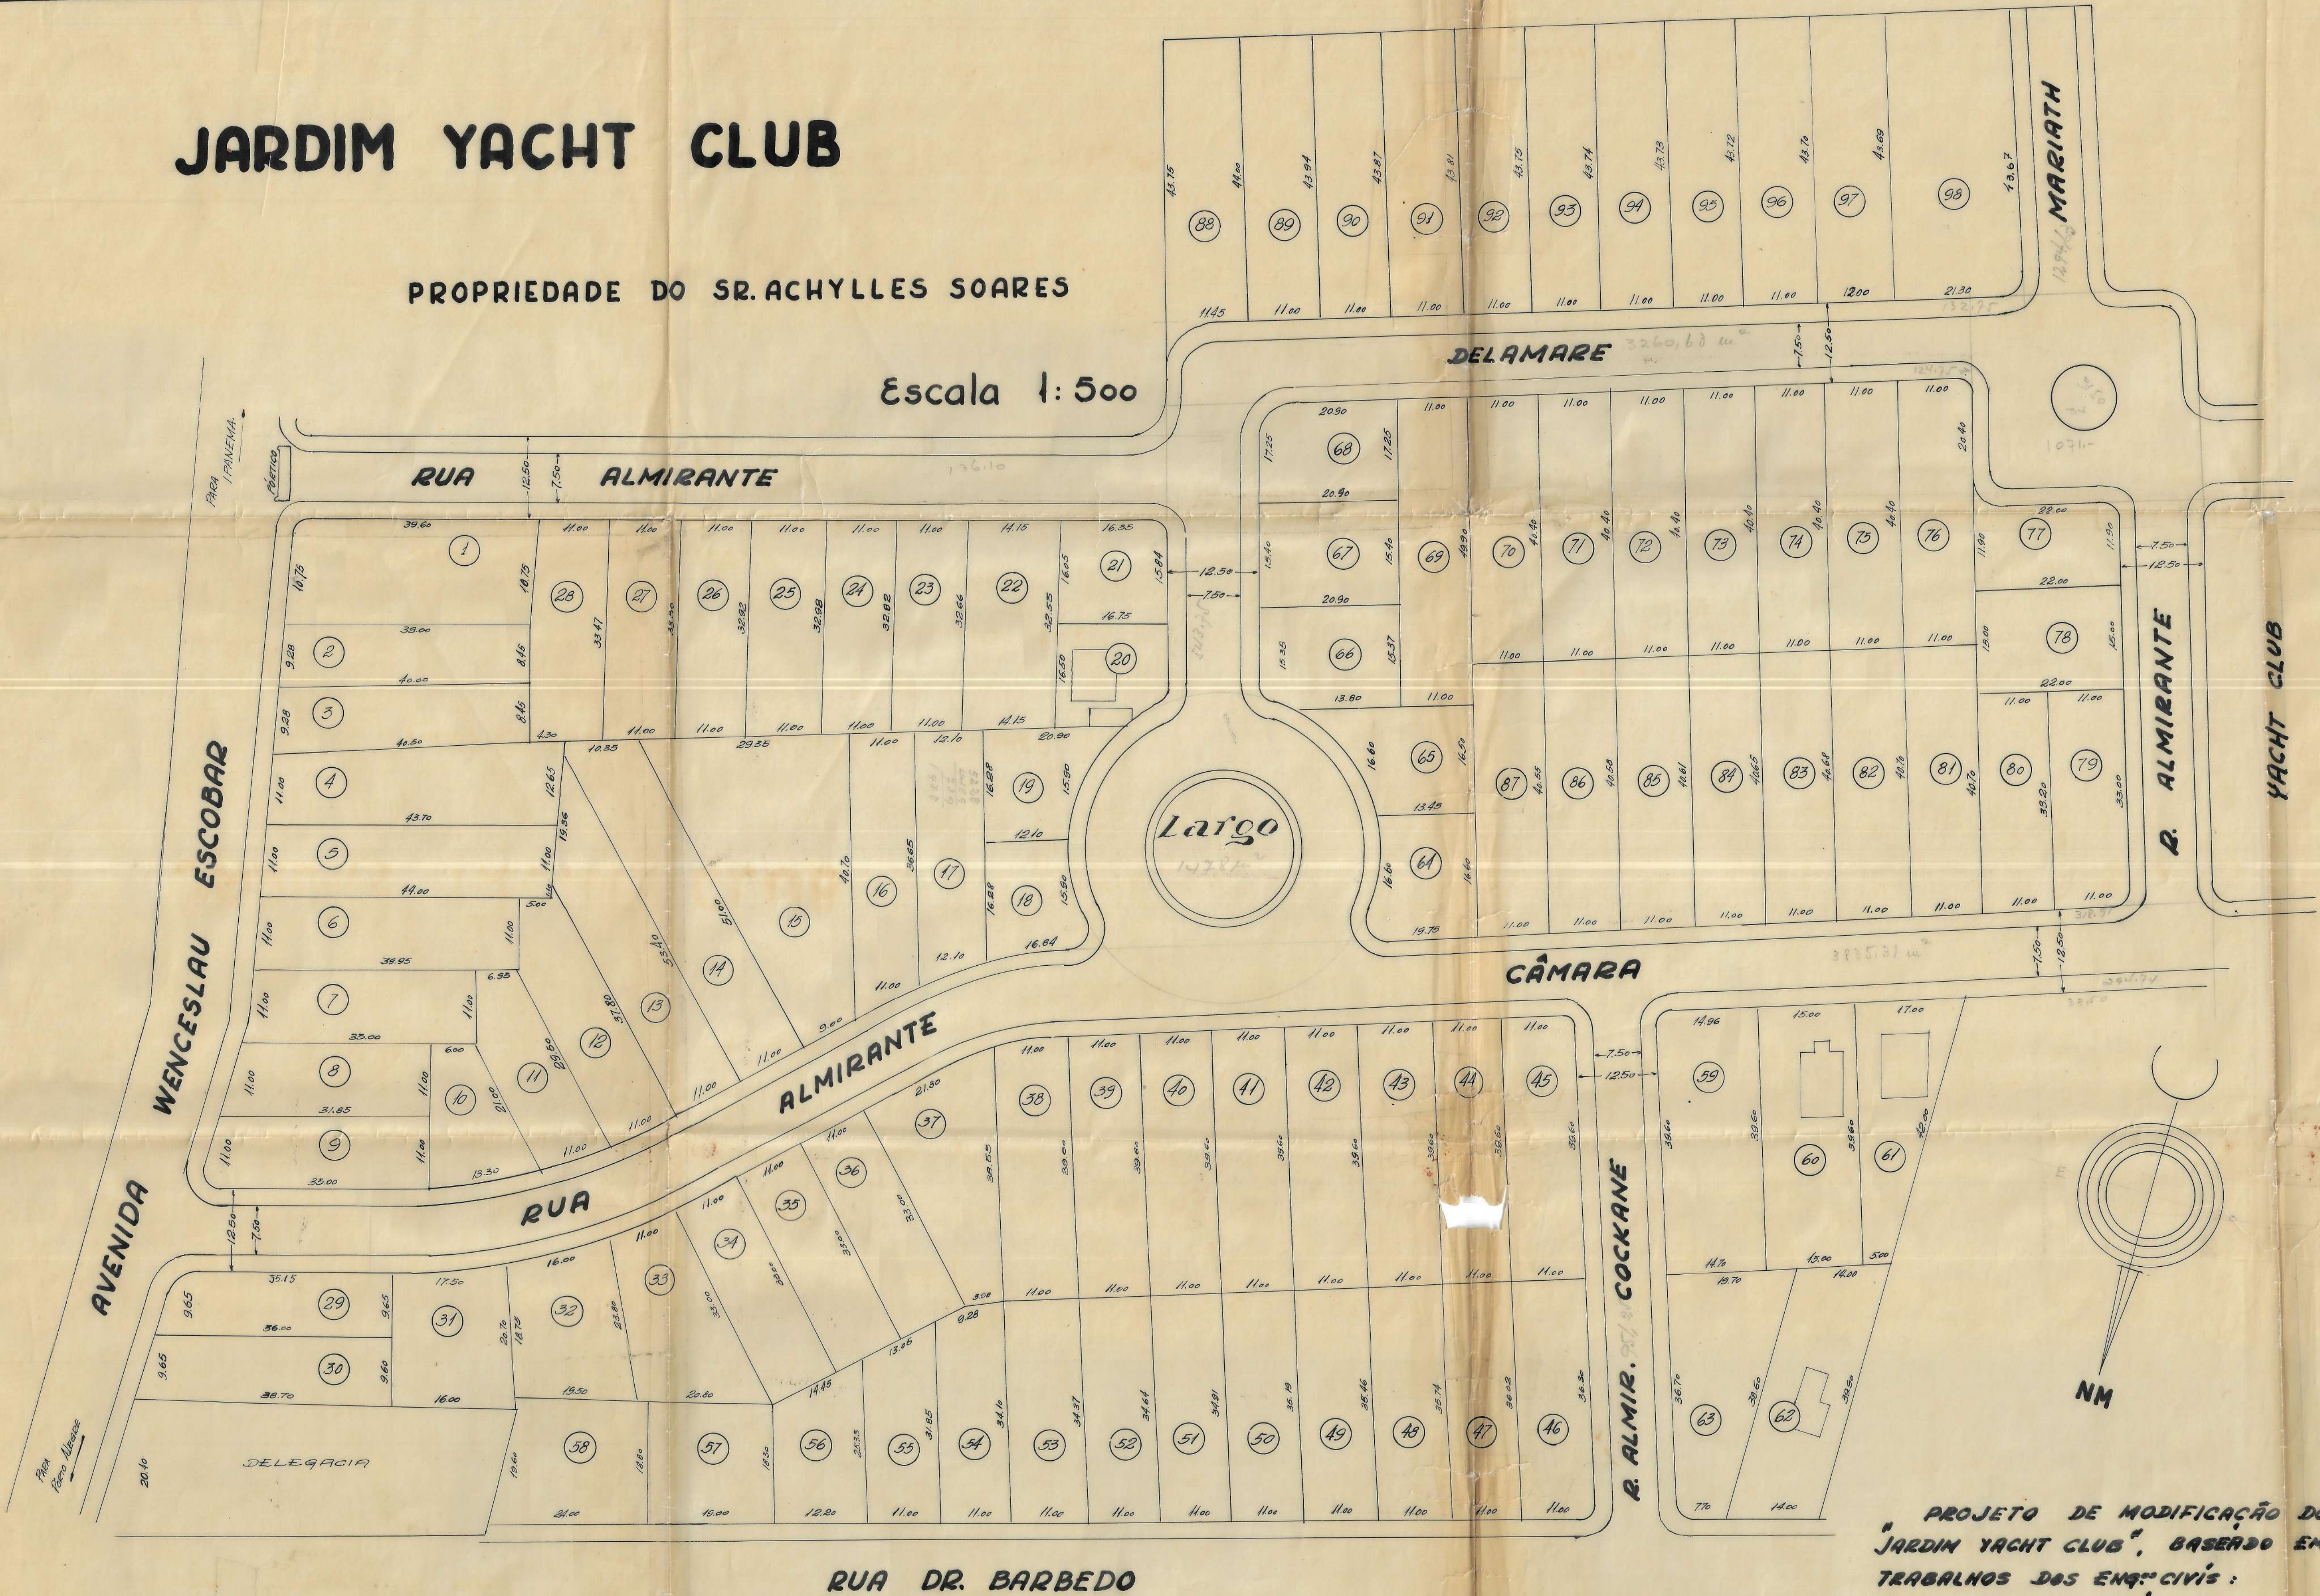

Seções longitudinais das ruas deslocadas


Escala
Horizontal 1:1000
Vertical 1:100

Ponto Alegre, Outubro de 1937
Hco. Batista Limaes
Eng. Civil
Reg. Com. Reg. Eng. sob n.º 196

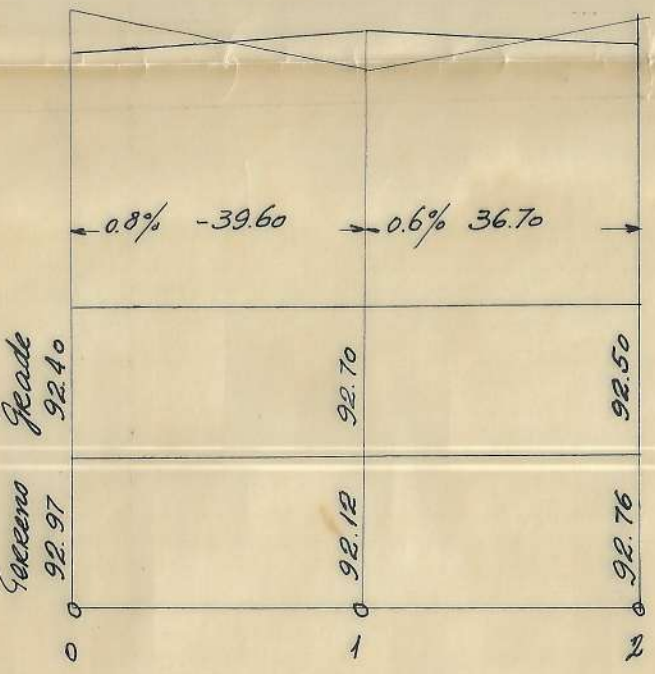

O presente assentamento e respectivos loteamento foram devidamente aprovados pela Prefeitura.

Ass: Alvaro Pitta Pinheiro
Diretor de Obras
4-4-1938

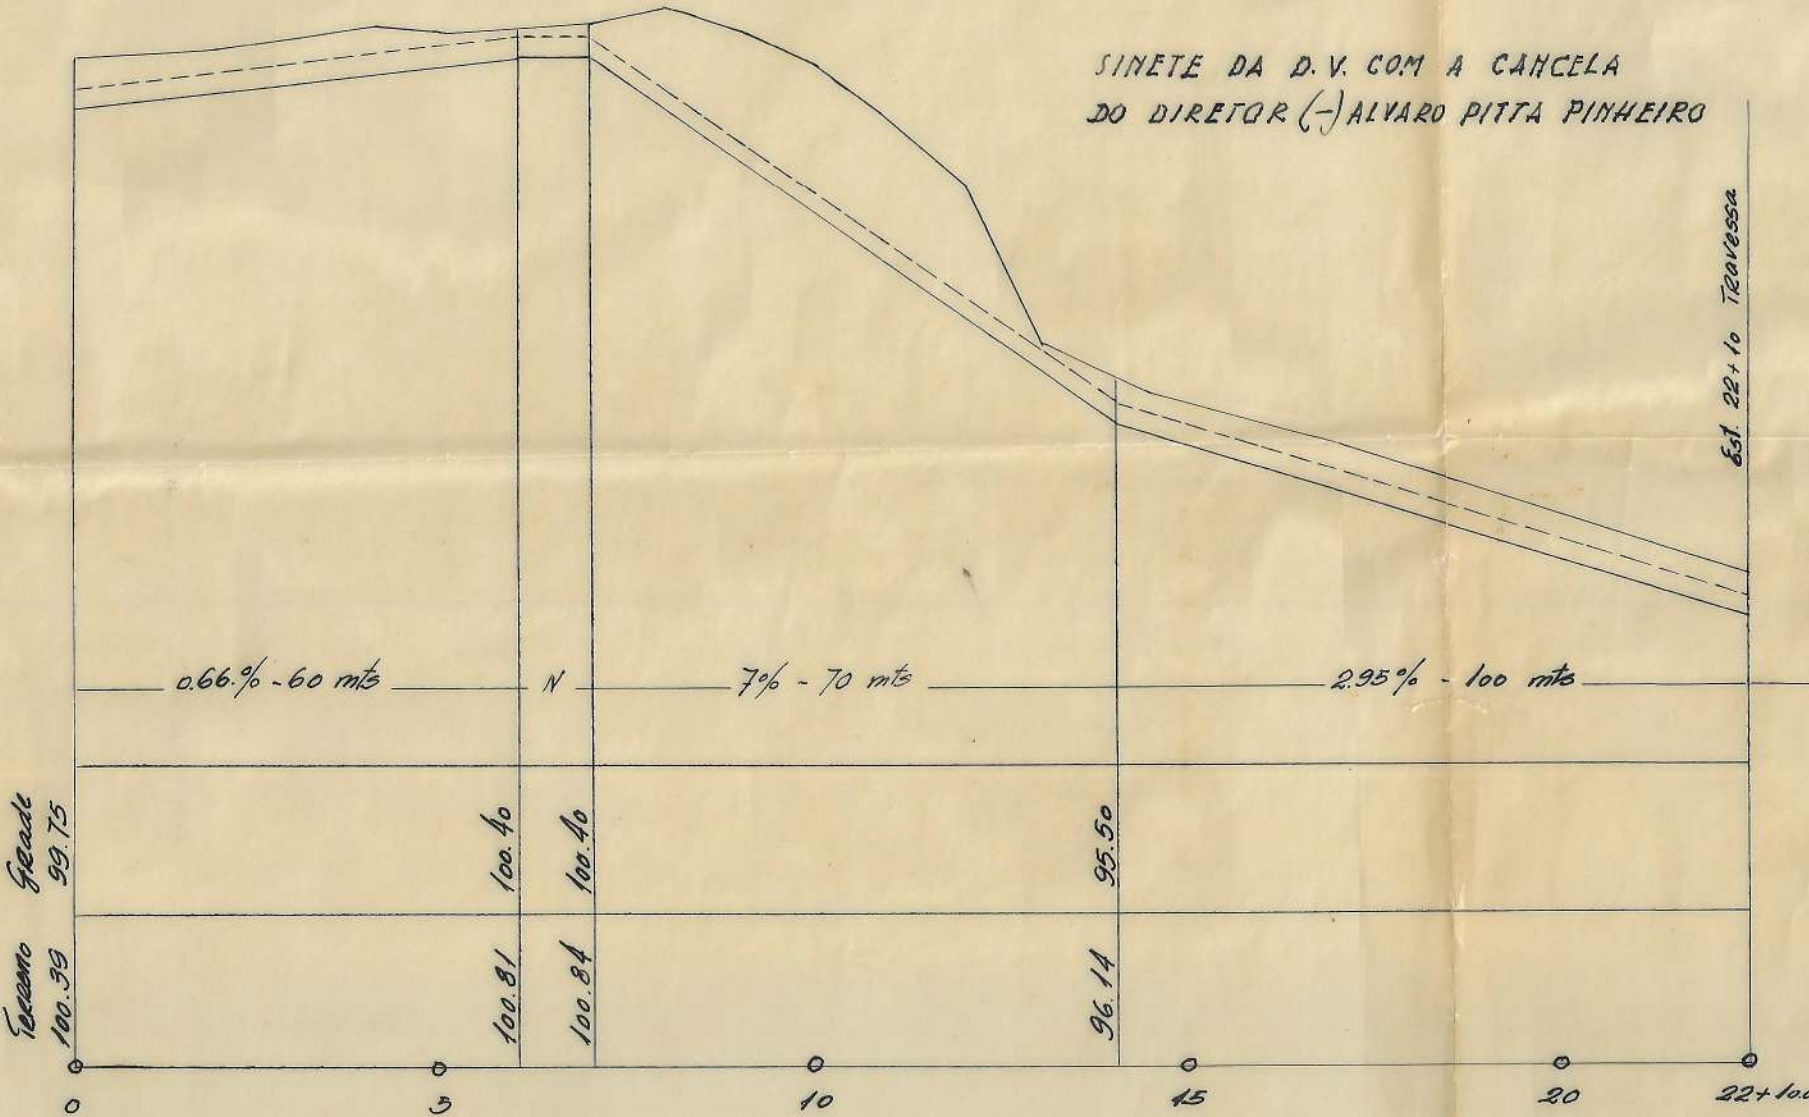

Perfil do deslocamento da rua (modificação somente até a estaca nº 13)

PROJETO DE MODIFICAÇÃO DO
"JARDIM YACHT CLUB", BASEADO EM
TRABALHOS DOS ENGR. CIVIS:
DELLA NÉA
ALTAMIRO CARDOSO

ESTE ORIGINAL FOI RECONSTITUÍDO DE UMA CÓPIA HELIOGRÁFICA -
AUTENTICADA - EM PODER DO PROPRIETÁRIO - 18-8-1955, Goiânia