


PREFEITURA MUNICIPAL DE PORTO ALEGRE
SMURB - SPU - COORDENAÇÃO DE INFORMAÇÕES E PROCESSAMENTO
UNIDADE DE REGISTRO E PROCESSAMENTO II

CONTROLE DE LOGRADOUROS

LOGRADOURO

R. CAROLINE PLETSCCH - Antiga rua Pedestre D Vila Hipica do Cristal

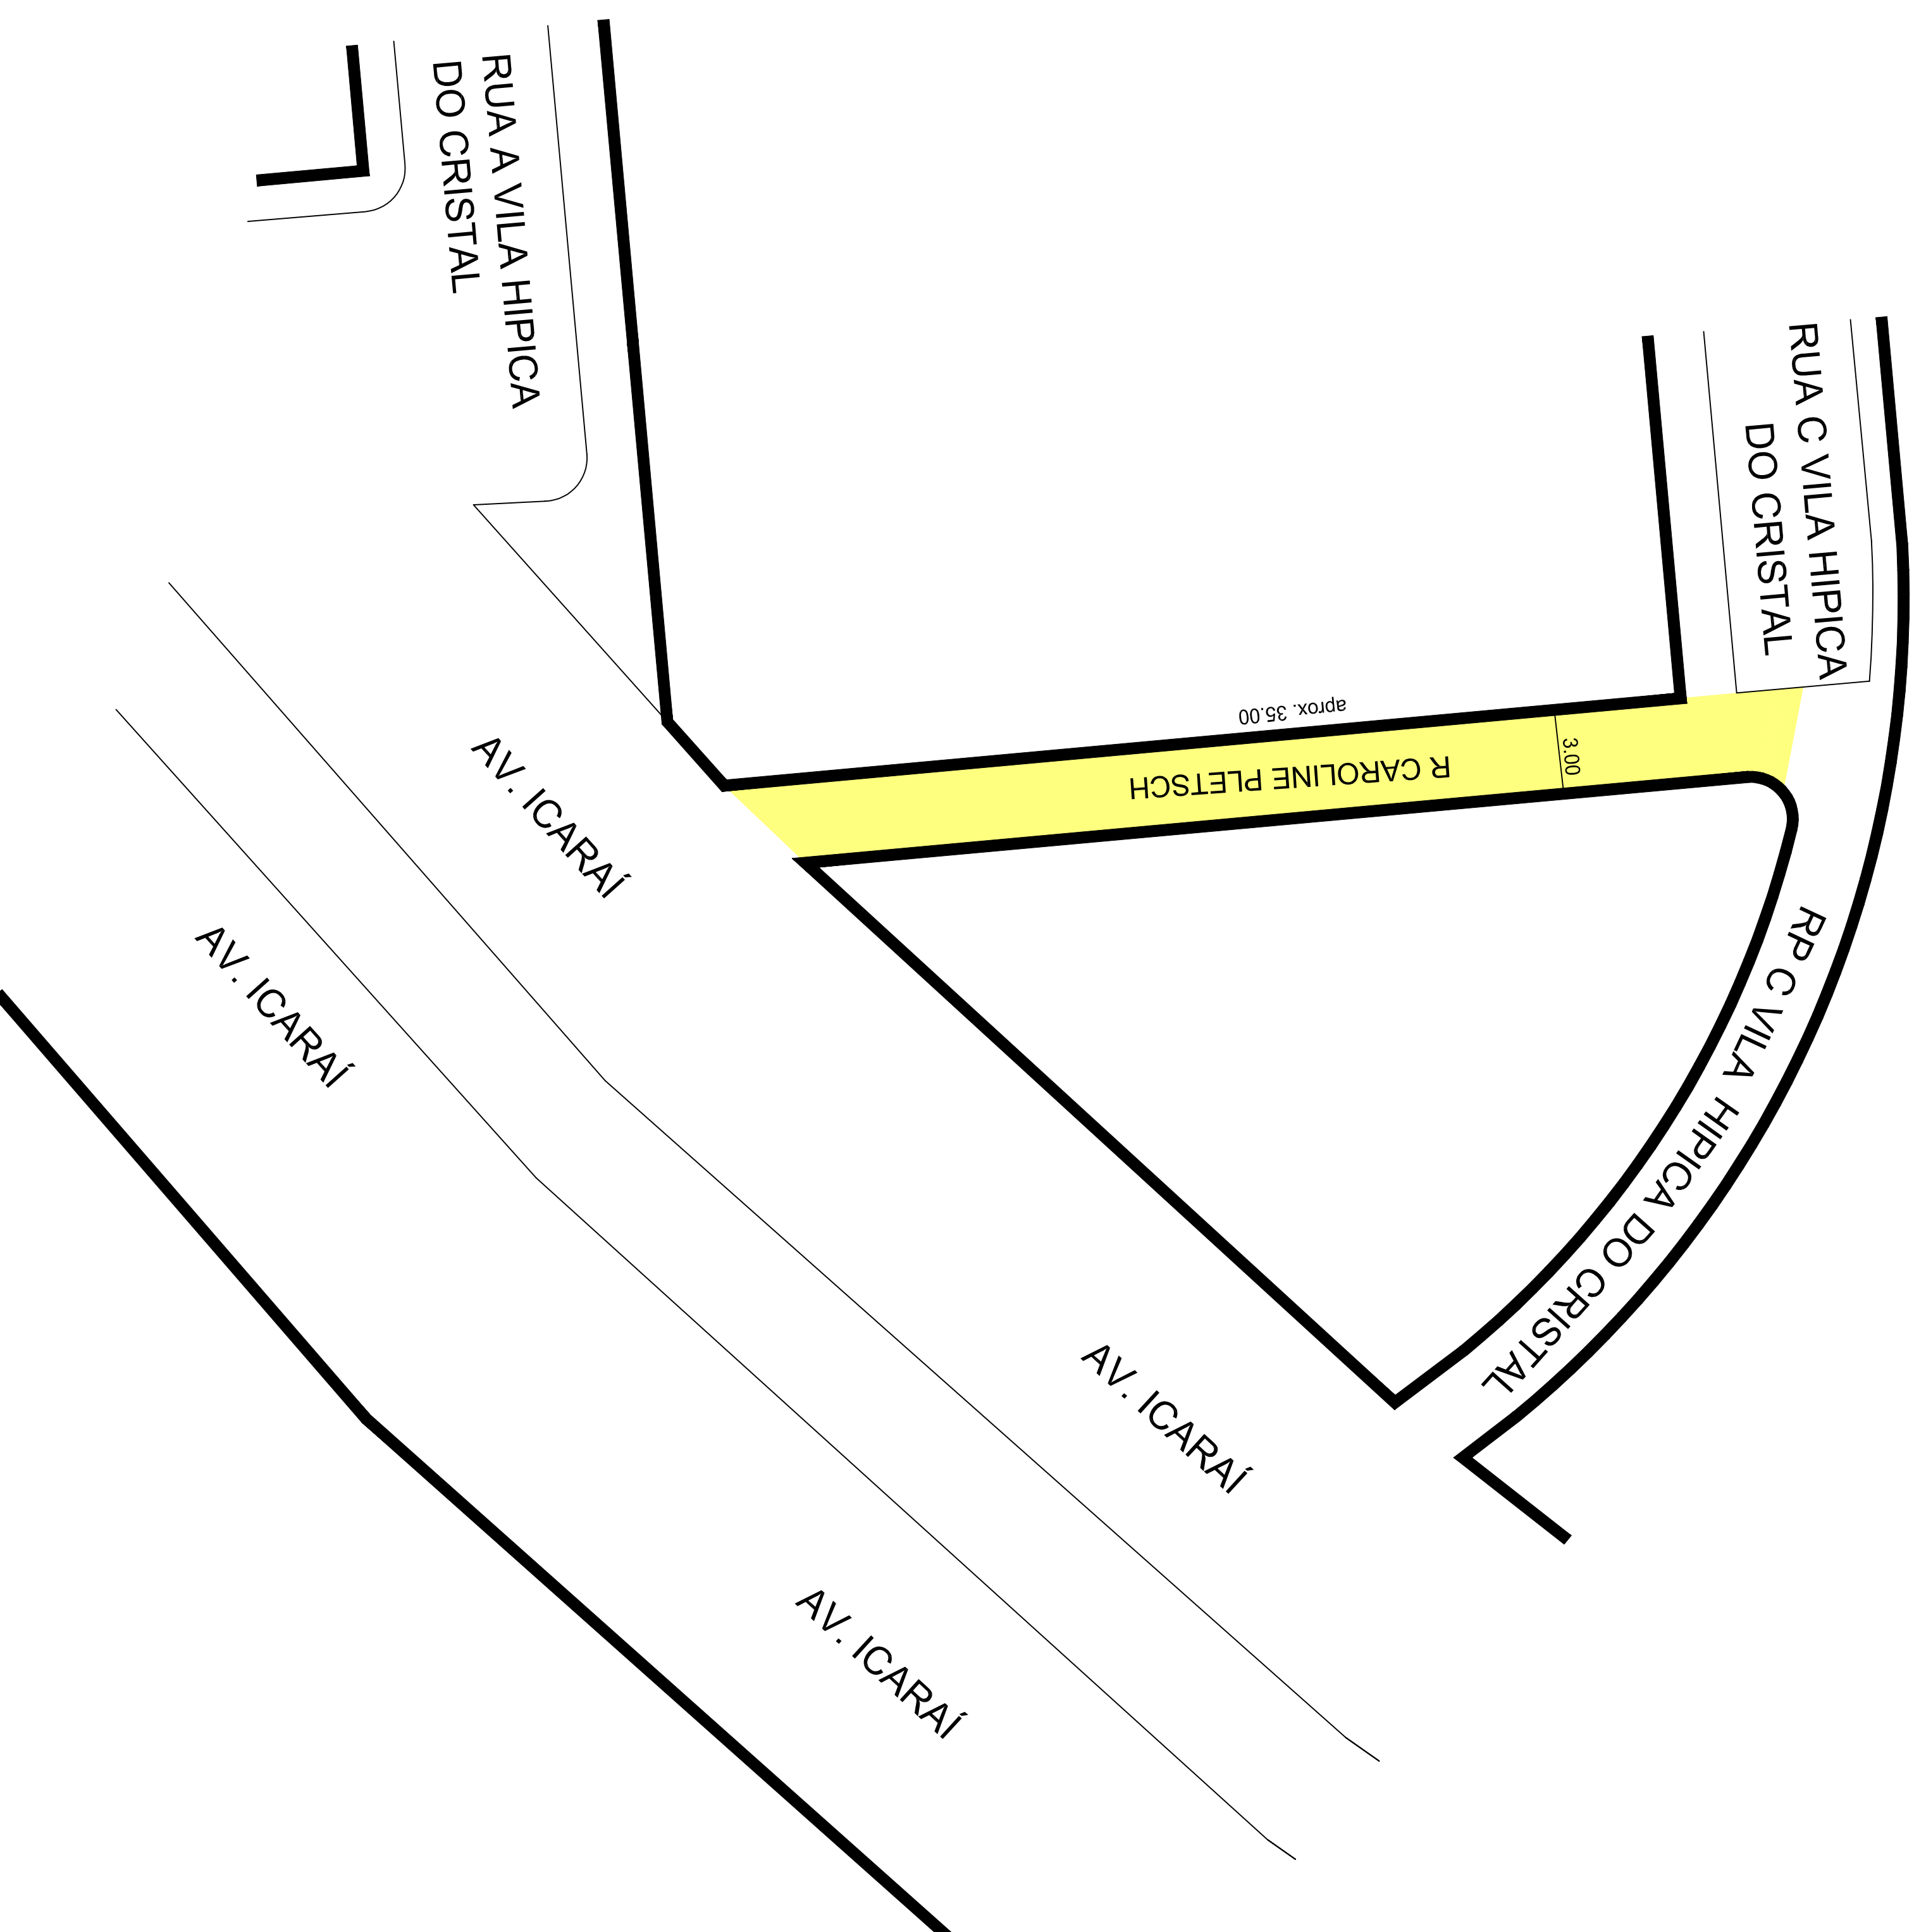

OBSERVAÇÕES: **LOGRADOURO PÚBLICO CADASTRADO**

EM 22 / 06 / 2015, ATRAVÉS DO EXP. N 002.282169.00.9

LOTEAMENTO VILA HIPICA DO CRISTAL

LEI DE DENOMINAÇÃO: SEI N 19.000118677-1

DESENHO:

CAMILA

VISTO: