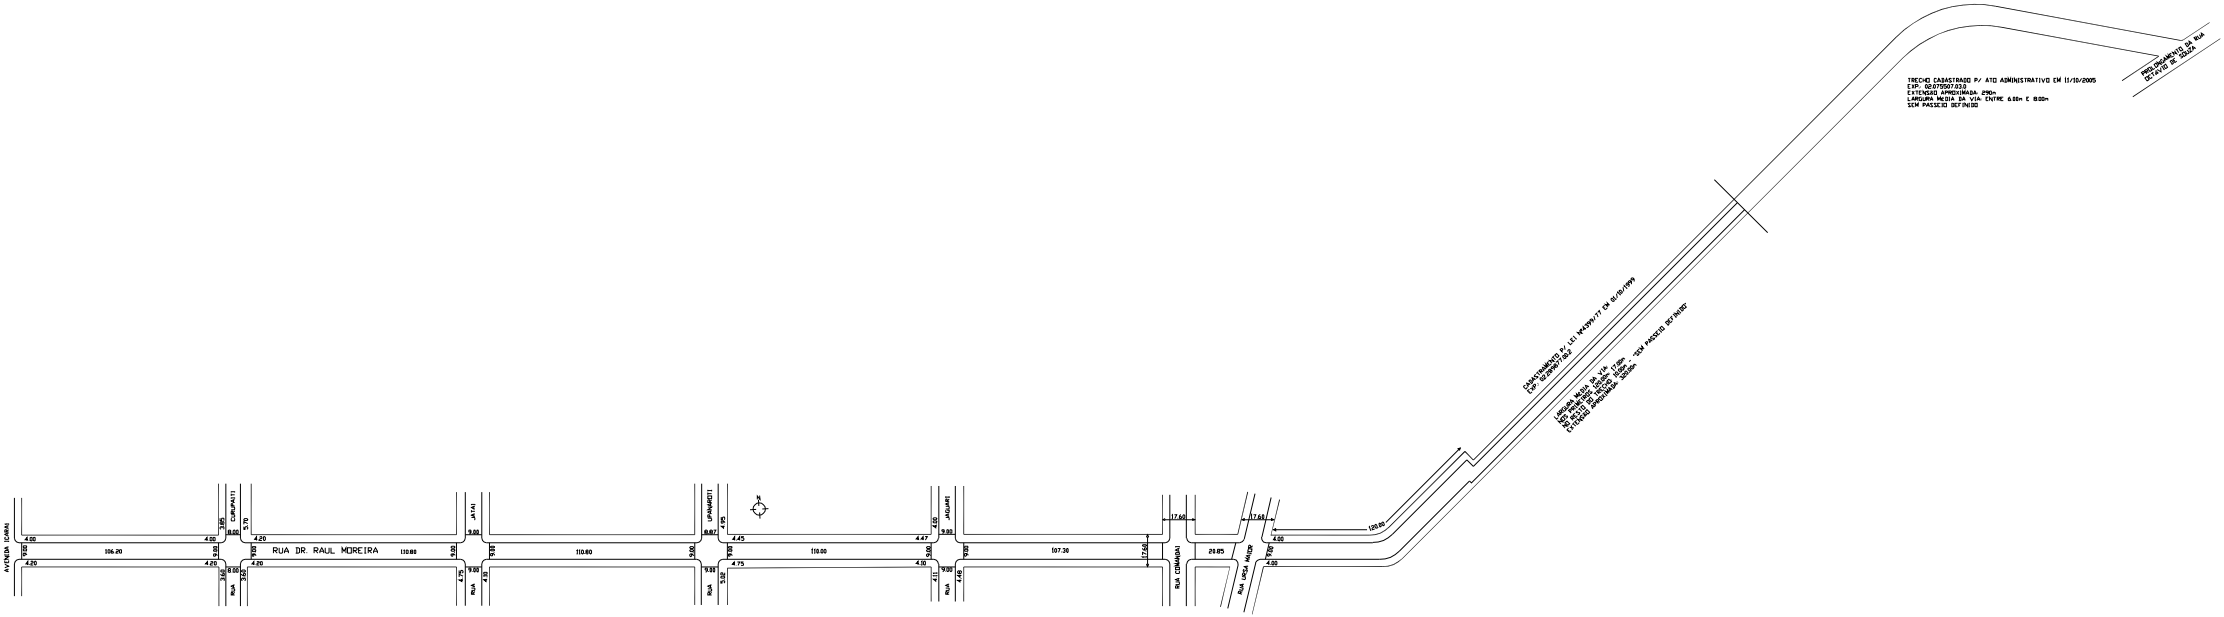
AVENIDA JUARAI
RUA CURUPAITI
RUA JATAI
RUA UPANAUATI
RUA JAGUARI
RUA DR. RAUL MOREIRA
RUA COIMBRAI
RUA LORDA MAIOR
106.20
110.80
110.00
107.30
29.85
17.60
17.66
125.00
4.00
4.20
4.45
4.47
4.75
4.70
4.80
4.95
5.00
5.70
9.00
9.80
9.87
9.92
9.98
10.00
10.60
11.00
11.80
12.00
CARATERIZAÇÃO P/ LEI 14499/77 DE 01/10/1999
LARGURA MEDIA DA VIA
ENTRE 6.00m E 10.00m
SEM PASSEIO DEFINIDO
TRECHO CADASTRADO P/ ATO ADMINISTRATIVO EM 11/10/2005
EXP. 02.070007.013
EXTENSAO APROXIMADA: 290m
LARGURA MEDIA DA VIA: ENTRE 6.00m E 10.00m
SEM PASSEIO DEFINIDO
PROLONGAMENTO DA RUA
DE FATO DE SOUZA