

PREFEITURA MUNICIPAL DE PORTO ALEGRE
SMURB - SPU - COORDENAÇÃO DE INFORMAÇÕES E PROCESSAMENTO
UNIDADE DE REGISTRO E PROCESSAMENTO II


CONTROLE DE LOGRADOUROS

LOGRADOURO

PCA ADEL CARVALHO, antiga Praça sem nome

LEI DE DENOMINAÇÃO

3.895/74

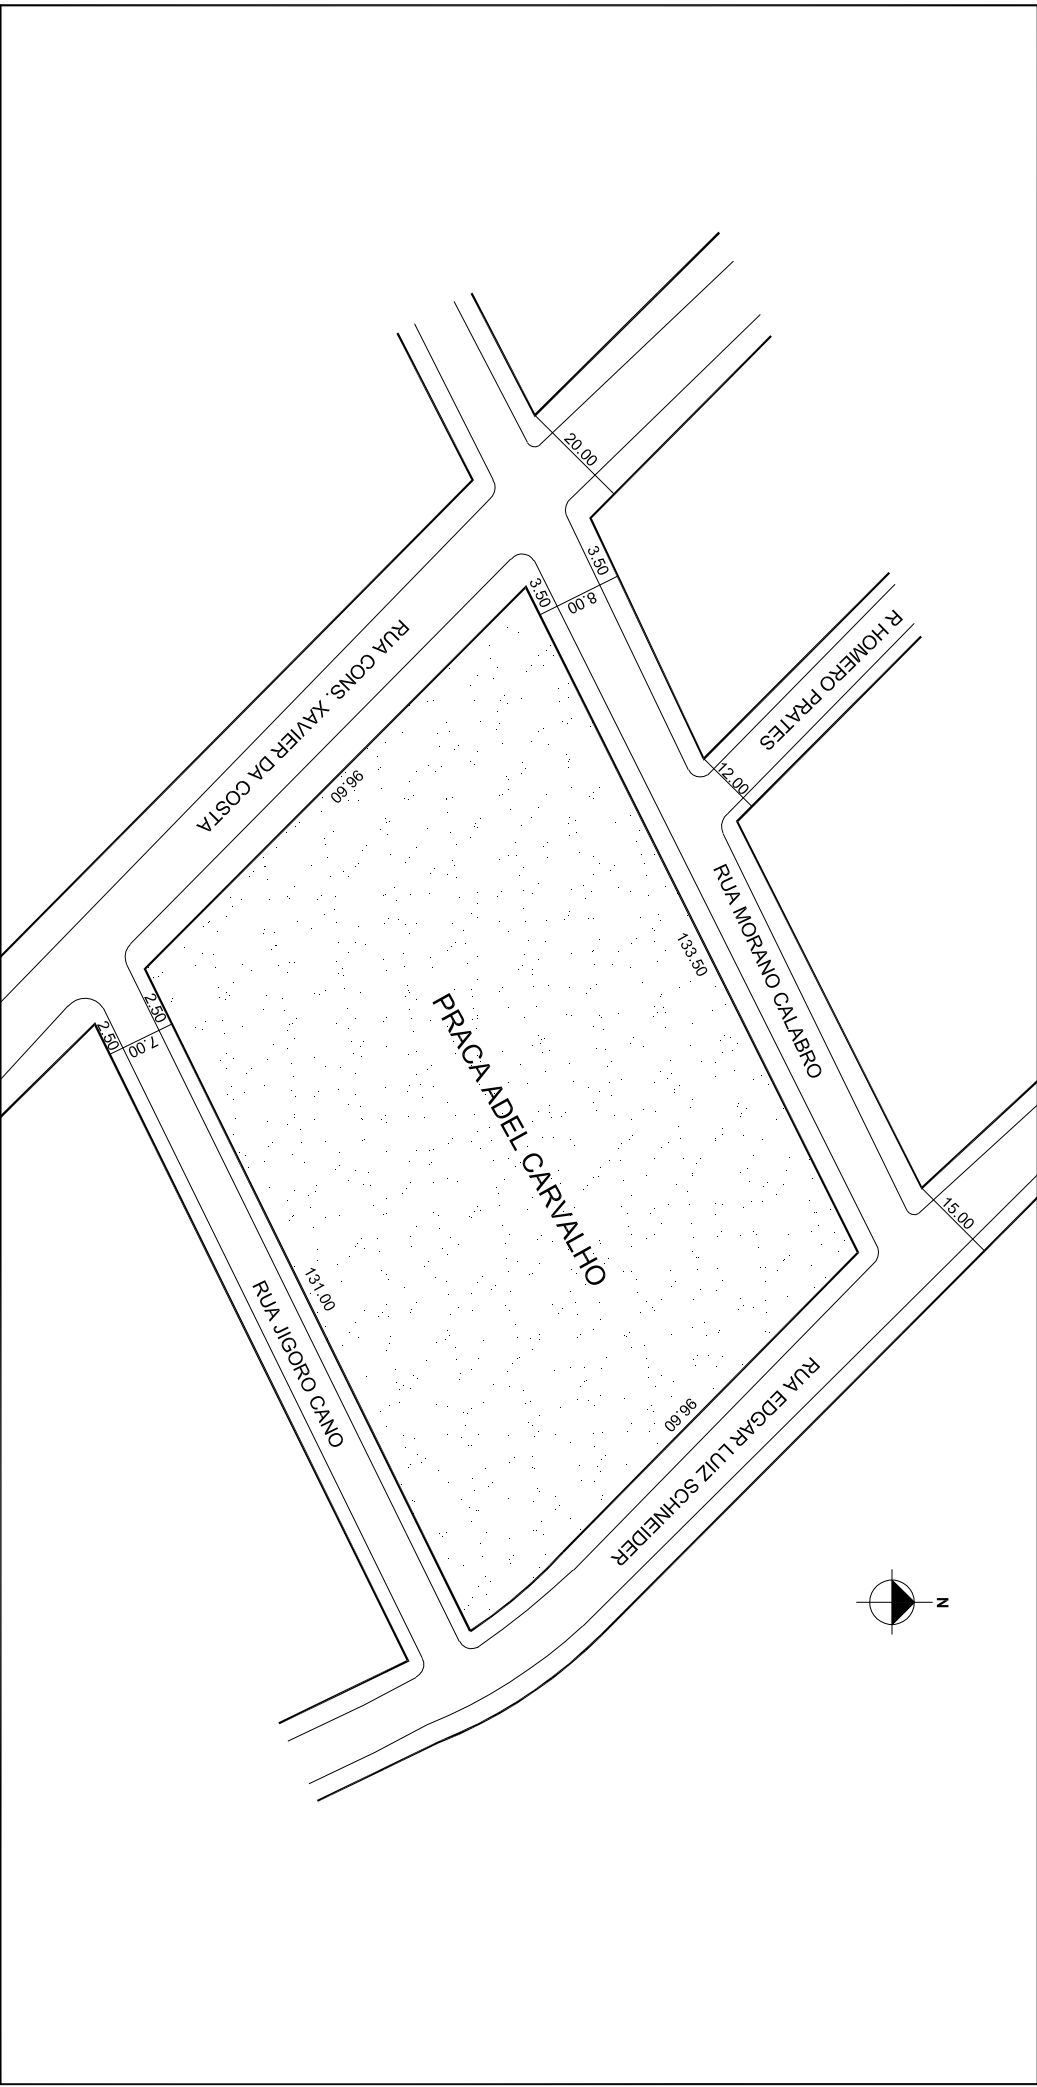

OBSERVAÇÕES: **LOGRADOURO PÚBLICO CADASTRADO**
LOTEAMENTO VILA ISABEL

DESENHO:	SHERLEN	AERO	2987-2-K-III	CTM	7767015
VISTO:		MZ/UEU	05 / 016	BAIRRO	JARDIM ISABEL