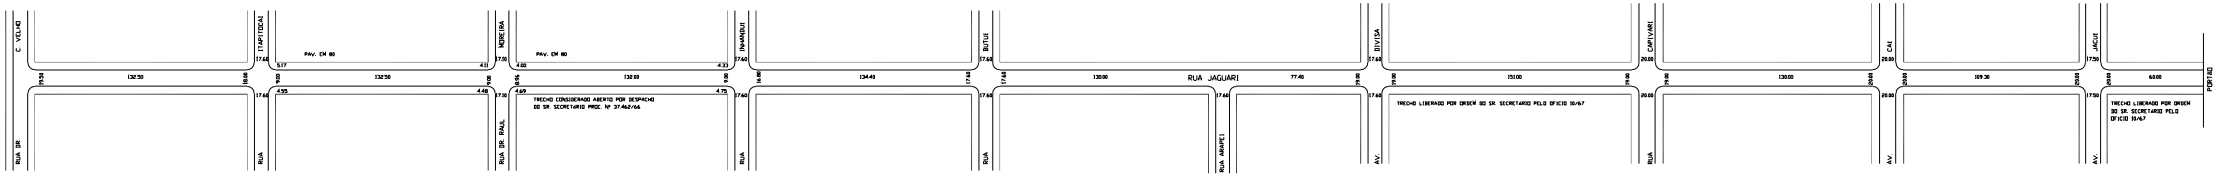
C. VELHO
RUA DR.
TAMPTICAI
RUA
PAV. EM BO
5.17
132.50
4.01
5.55
132.56
4.48
MOREIRA
RUA DR. RAUL
PAV. EM BO
4.00
132.89
4.33
4.69
TRECHO CONSIDERADO ABERTO POR DESPACHO
DO SR SECRETARIO PROC. Nº 37.462/66
4.75
MANIRUI
RUA
BUTUI
RUA
134.49
RUA JAGUARI
130.00
77.40
RUA ARAPETI
TEIVIDA
AV.
151.00
TRECHO LIBERADO POR ORDEM DO SR SECRETARIO PELO OFICIO 16/67
CAMTUARI
RUA
130.00
CAI
AV.
169.30
JACUI
AV.
60.00
TRECHO LIBERADO POR ORDEM
DO SR. SECRETARIO PELO
OFICIO 16/67
PORTAO