



**PREFEITURA MUNICIPAL DE PORTO ALEGRE**


SMAMS - CGIU - UNIDADE DE ATUALIZAÇÃO DE INFORMAÇÕES URBANÍSTICAS  
EQUIPE DE INFORMAÇÕES URBANÍSTICAS E PROCESSAMENTO

**CONTROLE DE LOGRADOUROS**

LOGRADOURO

ORLA JAIME LERNER, antiga parte do Parque Marinha do Brasil

LEI DE DENOMINAÇÃO

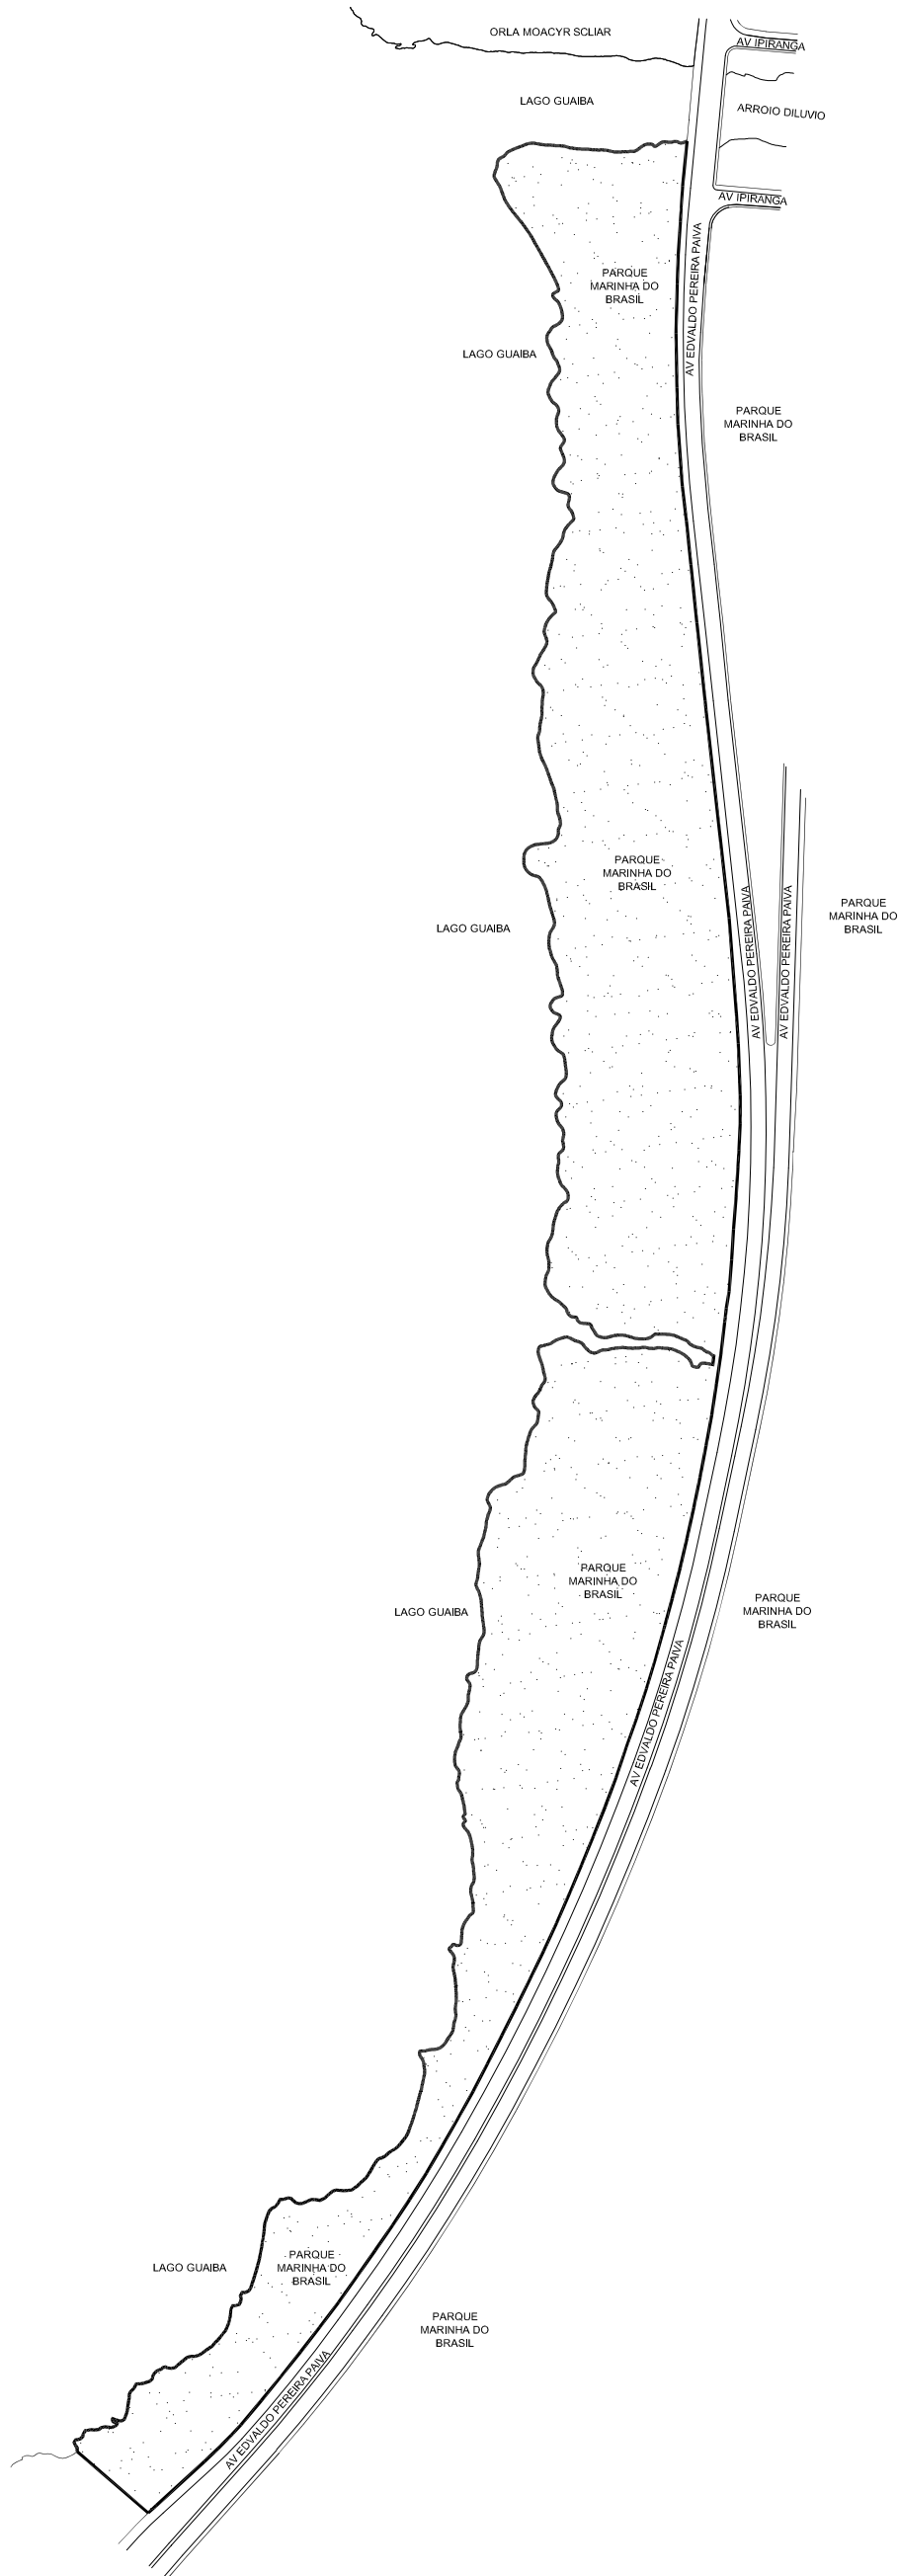

OBSERVAÇÕES: **LOGRADOURO PÚBLICO CADASTRADO**

DESENHO:

CAMILA

AERO

2987-2A-III e 2F-I

CTM

7775002

VISTO:

MZ/UEU

01 / 060

BAIRRO

PRAIA DE BELAS