

PREFEITURA MUNICIPAL DE PORTO ALEGRE
SMURB - SPU - COORDENAÇÃO DE INFORMAÇÕES E PROCESSAMENTO
UNIDADE DE REGISTRO E PROCESSAMENTO II


CONTROLE DE LOGRADOUROS

LOGRADOURO

R AGENOR MENDES OURIQUES, antiga Rua do Agenor e antigo Beco do Agenor

LEI DE DENOMINAÇÃO

6.710/90 e 6.373/89

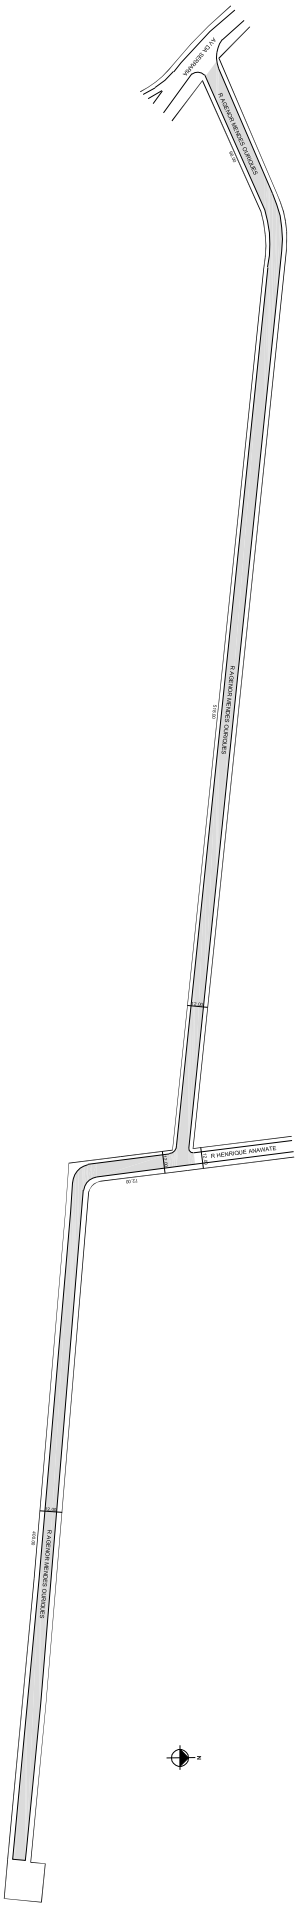

OBSERVAÇÕES: **LOGRADOURO PÚBLICO CADASTRADO**

COMPRIMENTO TOTAL DO LOGRADOURO 1088M

DESENHO:	SHERLEN	AERO	2987-2 P-II	CTM	7863087
VISTO:		MZ/UEU	05 / 030	BAIRRO	GUARUJA