


PREFEITURA MUNICIPAL DE PORTO ALEGRE
SMURB - SPU - COORDENAÇÃO DE INFORMAÇÕES E PROCESSAMENTO
UNIDADE DE REGISTRO E PROCESSAMENTO II

CONTROLE DE LOGRADOUROS

LOGRADOURO

RUA QUATRO PARQUE RES ERNESTO D P BECK

LEI DE DENOMINAÇÃO

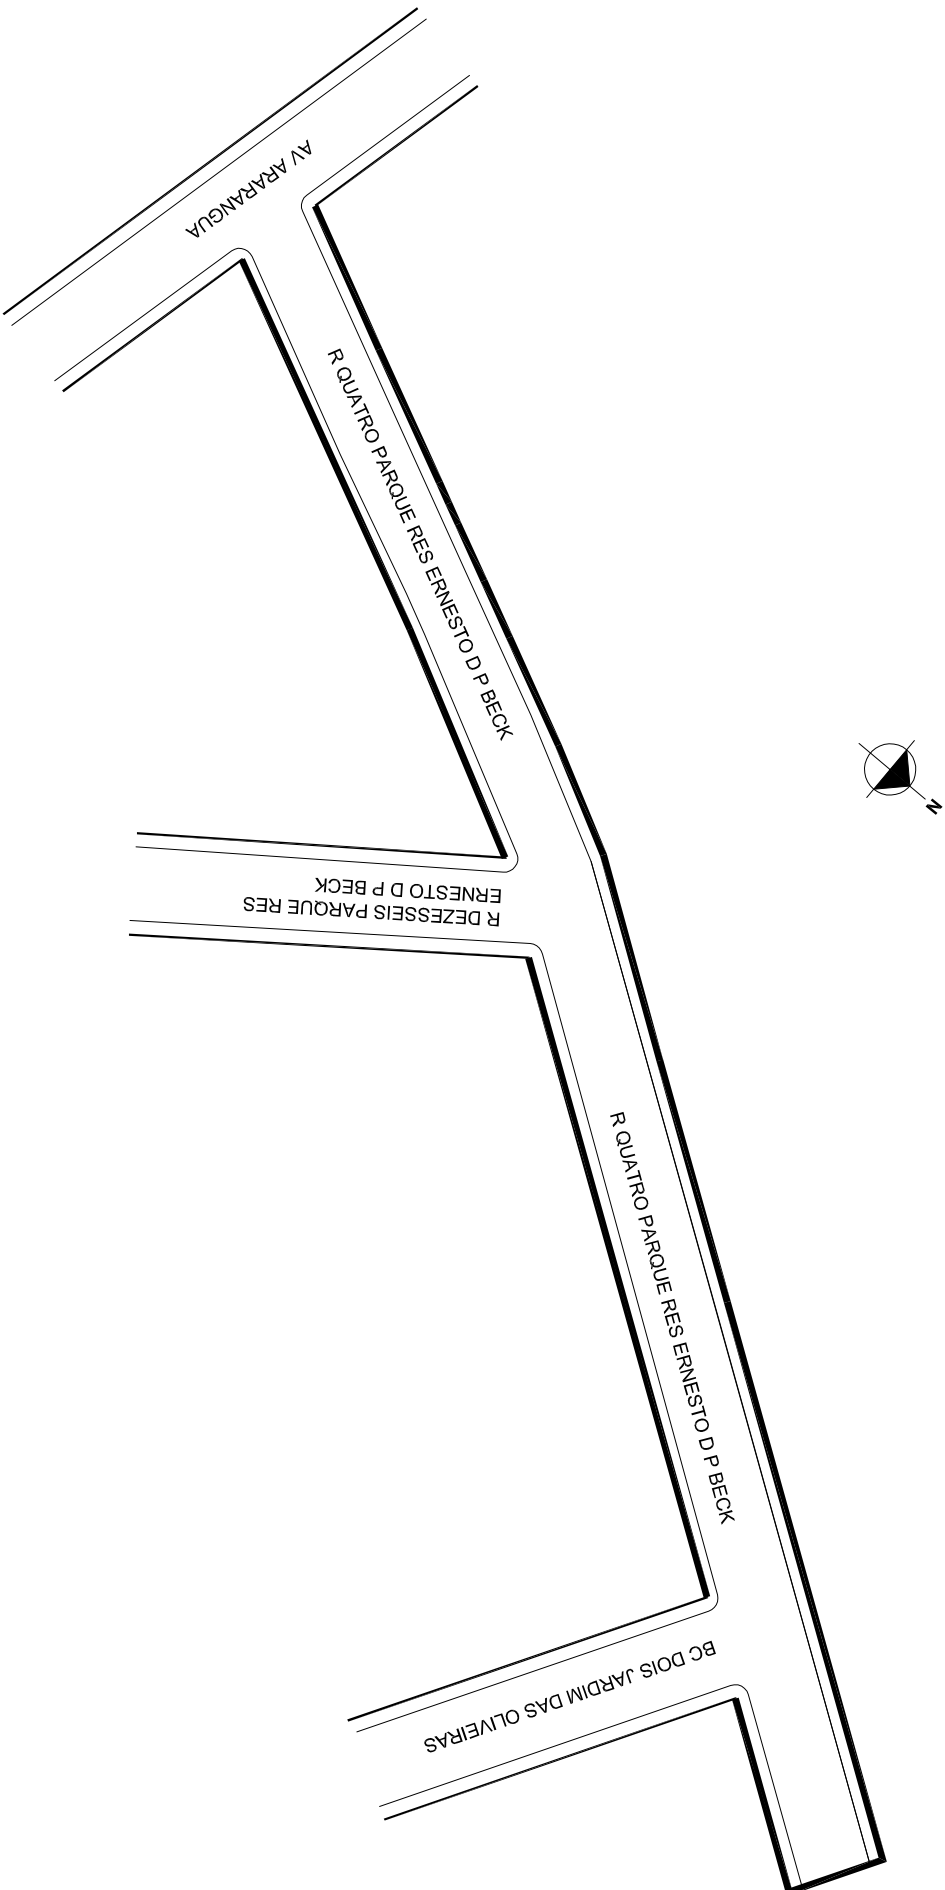

OBSERVAÇÕES: **LOGRADOURO NÃO CADASTRADO**
CROQUI SOLICITADO PELO PROCESSO SEI N 18.0.000117349-5

DESENHO:

THÁSSIA

AERO

2987-2 P-II

CTM

7863095

VISTO:

MZ/UEU

05 / 014

BAIRRO

GUARUJÁ