



PREFEITURA MUNICIPAL DE PORTO ALEGRE
SMURB - SPU - COORDENAÇÃO DE INFORMAÇÕES E PROCESSAMENTO
UNIDADE DE REGISTRO E PROCESSAMENTO II

CONTROLE DE LOGRADOUROS

LOGRADOURO

RUA DEZESESSEIS PARQUE RES ERNESTO D P BECK

LEI DE DENOMINAÇÃO

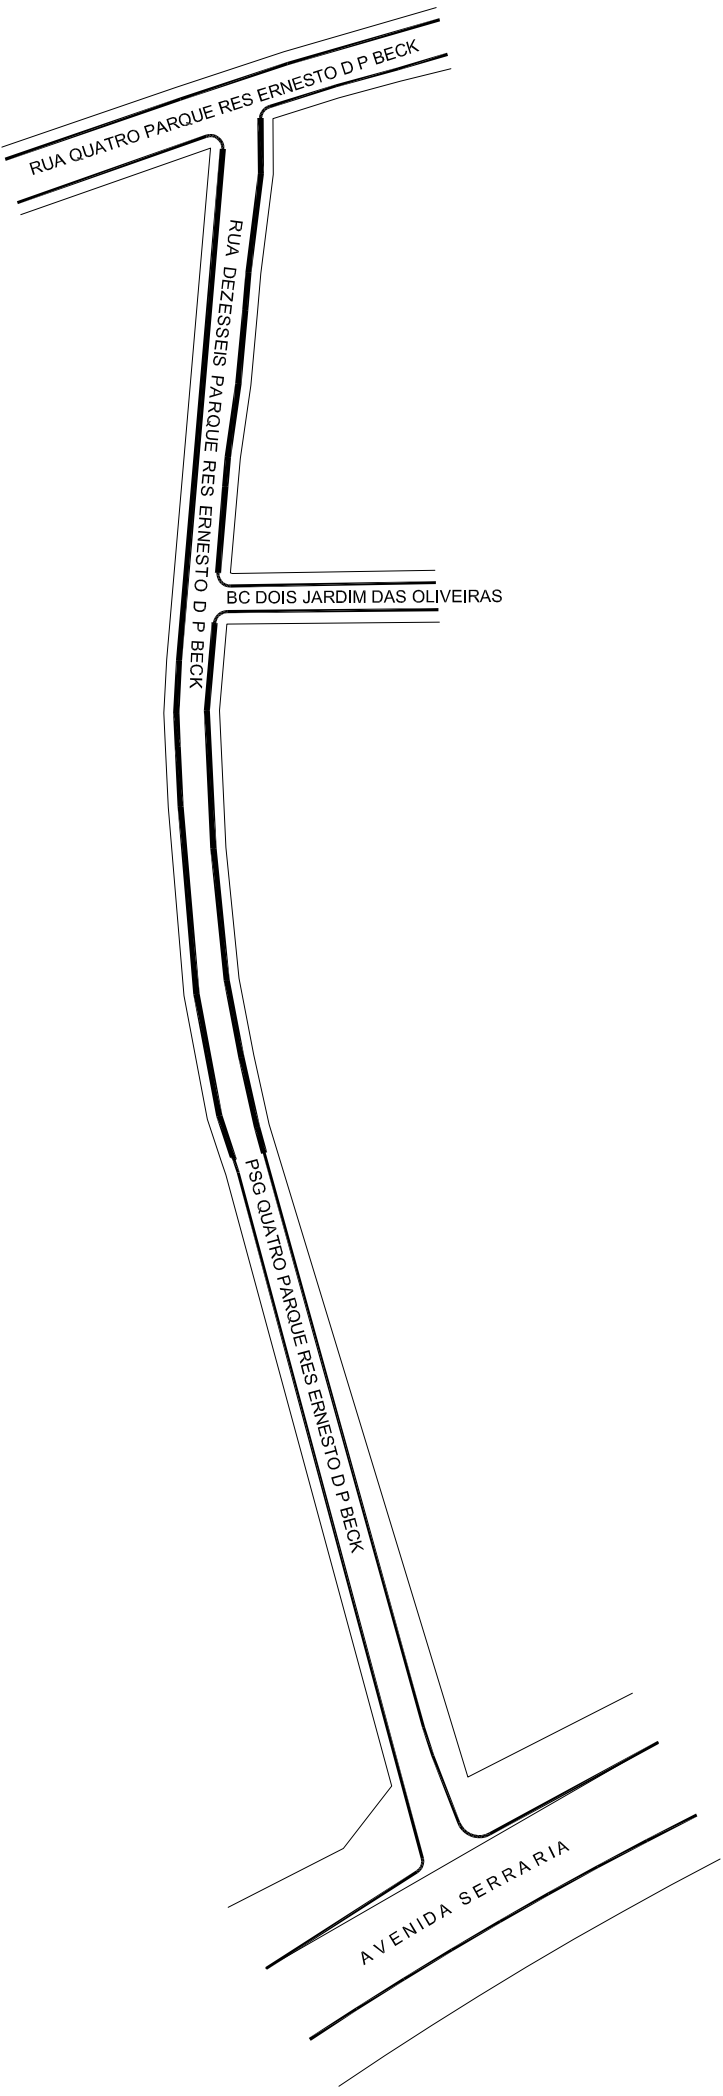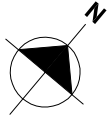

OBSERVAÇÕES: **LOGRADOURO NÃO CADASTRADO**
CROQUI SOLICITADO PELO PROCESSO SEI N 18.0.000111967-9

DESENHO:

THÁSSIA

AERO

2987-2 P - II

CTM

7863244

VISTO:

MZ/UEU

05/014

BAIRRO

GUARUJÁ