



PREFEITURA MUNICIPAL DE PORTO ALEGRE

SMURB - SPU - COORDENAÇÃO DE INFORMAÇÕES E PROCESSAMENTO
UNIDADE DE REGISTRO E PROCESSAMENTO II


CONTROLE DE LOGRADOUROS

LOGRADOURO

RUA RUA GERALDA DOS SANTOS MOREIRA, antiga BC AMIGOS

LEI DE DENOMINAÇÃO

10.504/2008

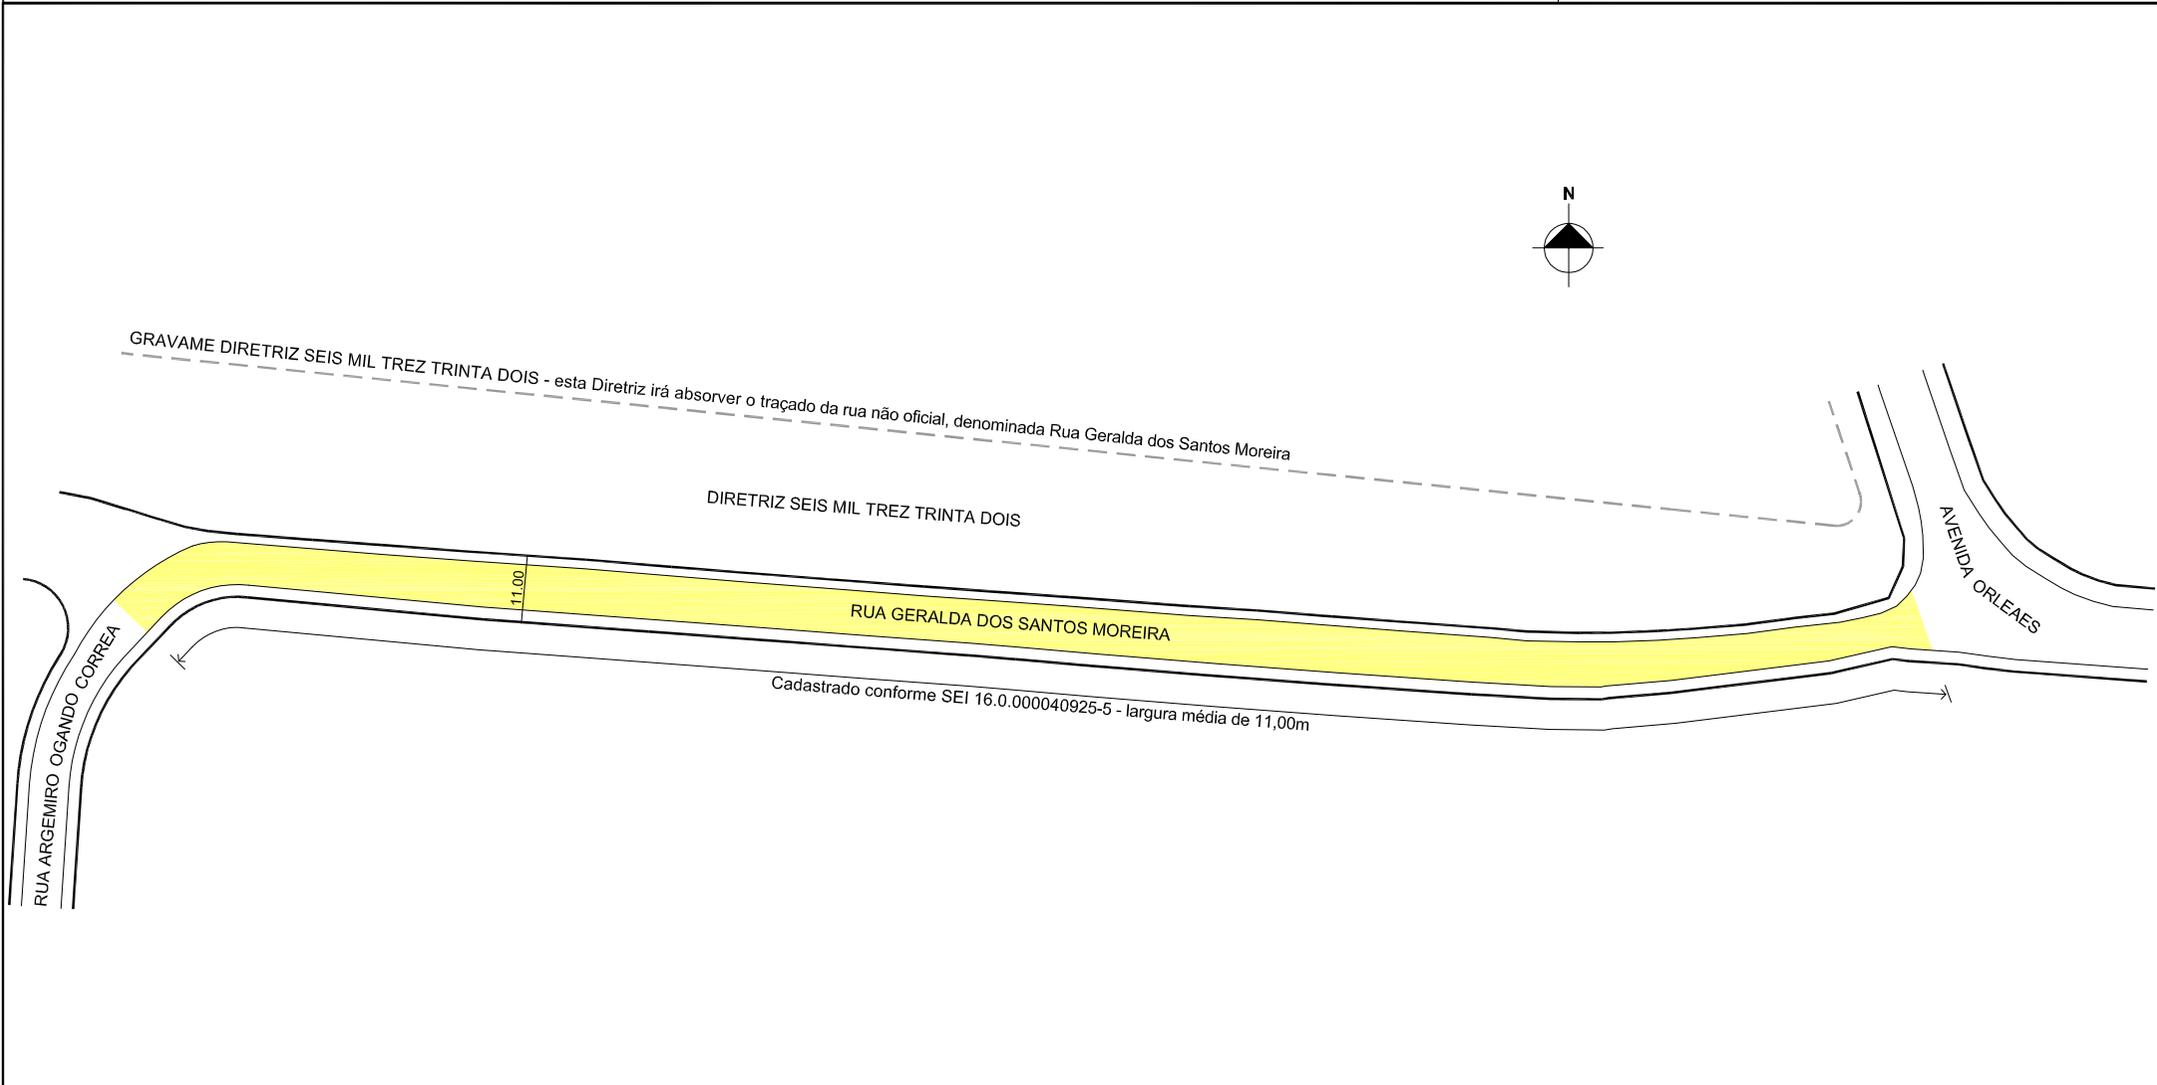

OBSERVAÇÕES: **LOGRADOURO PÚBLICO CADASTRADO**
EM 13/12/2018, ATRAVÉS DO EXP. SEI 16.0.000040925-5
A DIRETRIZ 6332 IRÁ ABSORVER O TRAÇADO DA RUA GERALDA DOS SANTOS MOREIRA

DESENHO:

CAMILA

AERO

2987-2 P-I
2987-2 P-II

CTM

7863343

VISTO:

MZ/UEU

05 / 014

BAIRRO

SERRARIA