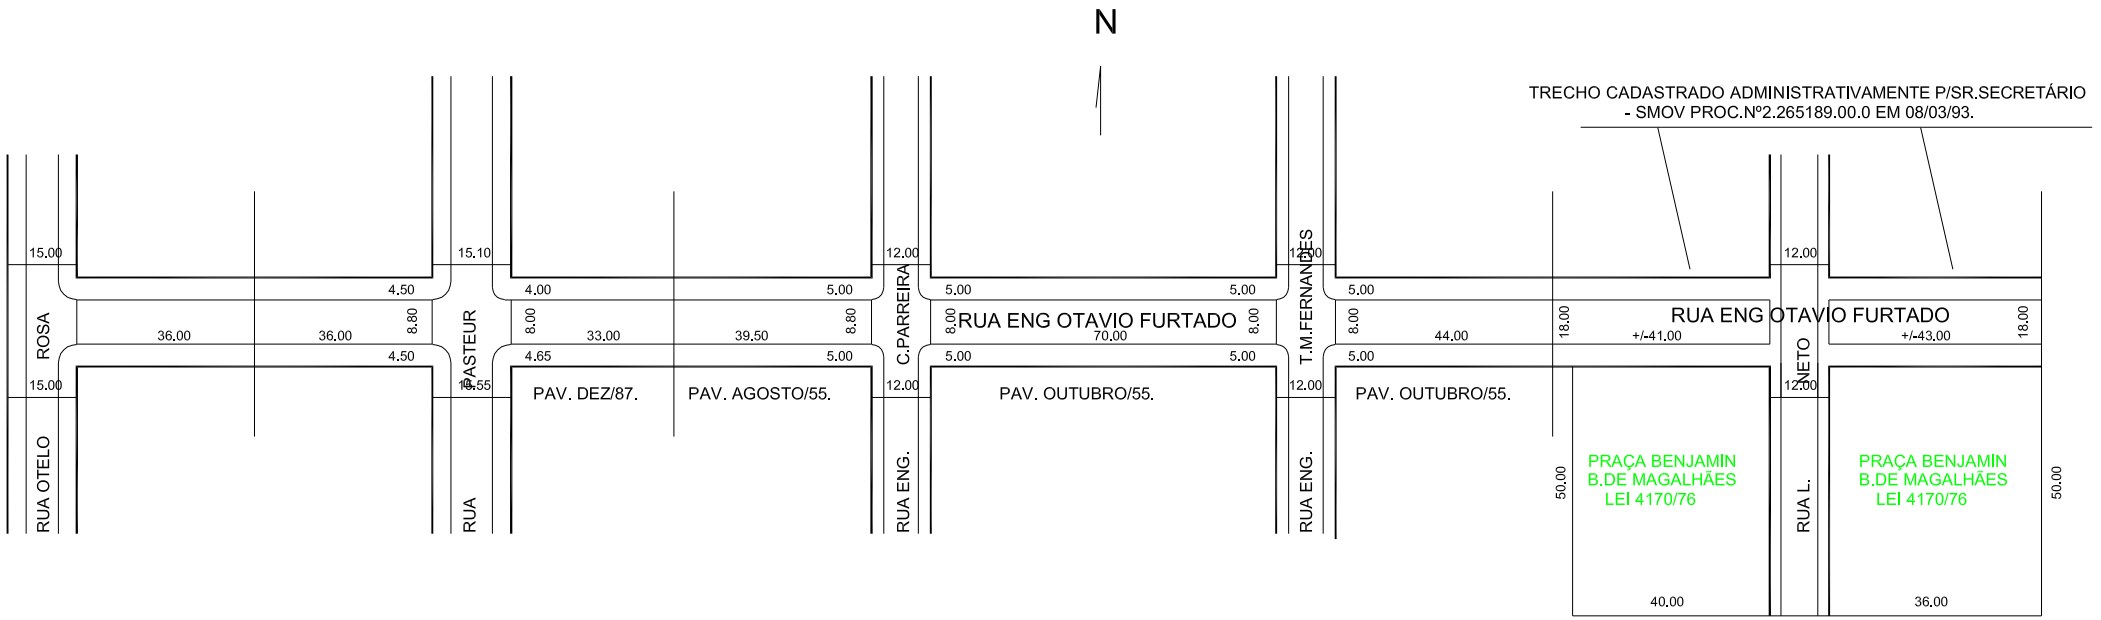
N
TRECHO CADASTRADO ADMINISTRATIVAMENTE P/SR.SECRETÁRIO
- SMOV PROC.Nº2.265189.00.0 EM 08/03/93.
RUA ROSA
RUA OTELO
RUA PASTEUR
RUA ENG. C.PARREIRA
RUA ENG. T.M.FERNANDES
RUA ENG OTAVIO FURTADO
RUA ENG OTAVIO FURTADO
RUA L. NETO
15.00
15.10
12.00
12.00
4.50
4.00
5.00
5.00
5.00
8.00
8.80
36.00
36.00
33.00
39.50
70.00
44.00
18.00
+/-41.00
+/-43.00
18.00
4.50
4.65
5.00
5.00
5.00
15.00
15.55
12.00
12.00
12.00
PAV. DEZ/87.
PAV. AGOSTO/55.
PAV. OUTUBRO/55.
PAV. OUTUBRO/55.
PRAÇA BENJAMIN
B.DE MAGALHÃES
LEI 4170/76
PRAÇA BENJAMIN
B.DE MAGALHÃES
LEI 4170/76
50.00
50.00
40.00
36.00