



PREFEITURA MUNICIPAL DE PORTO ALEGRE

SMAMUS - DGPUS - CGIU - UAIU - EIUP

CADASTRO GRAFICO DE LOGRADOUROS

LOGRADOURO:


PCA GILBERTO LEAO DE MEDEIROS

LEI DE DENOMINAÇÃO: 9.068/2003

CTM: **7866247**

NOME ANTIGO: PRAÇA 6300

CROQUI TOTAL

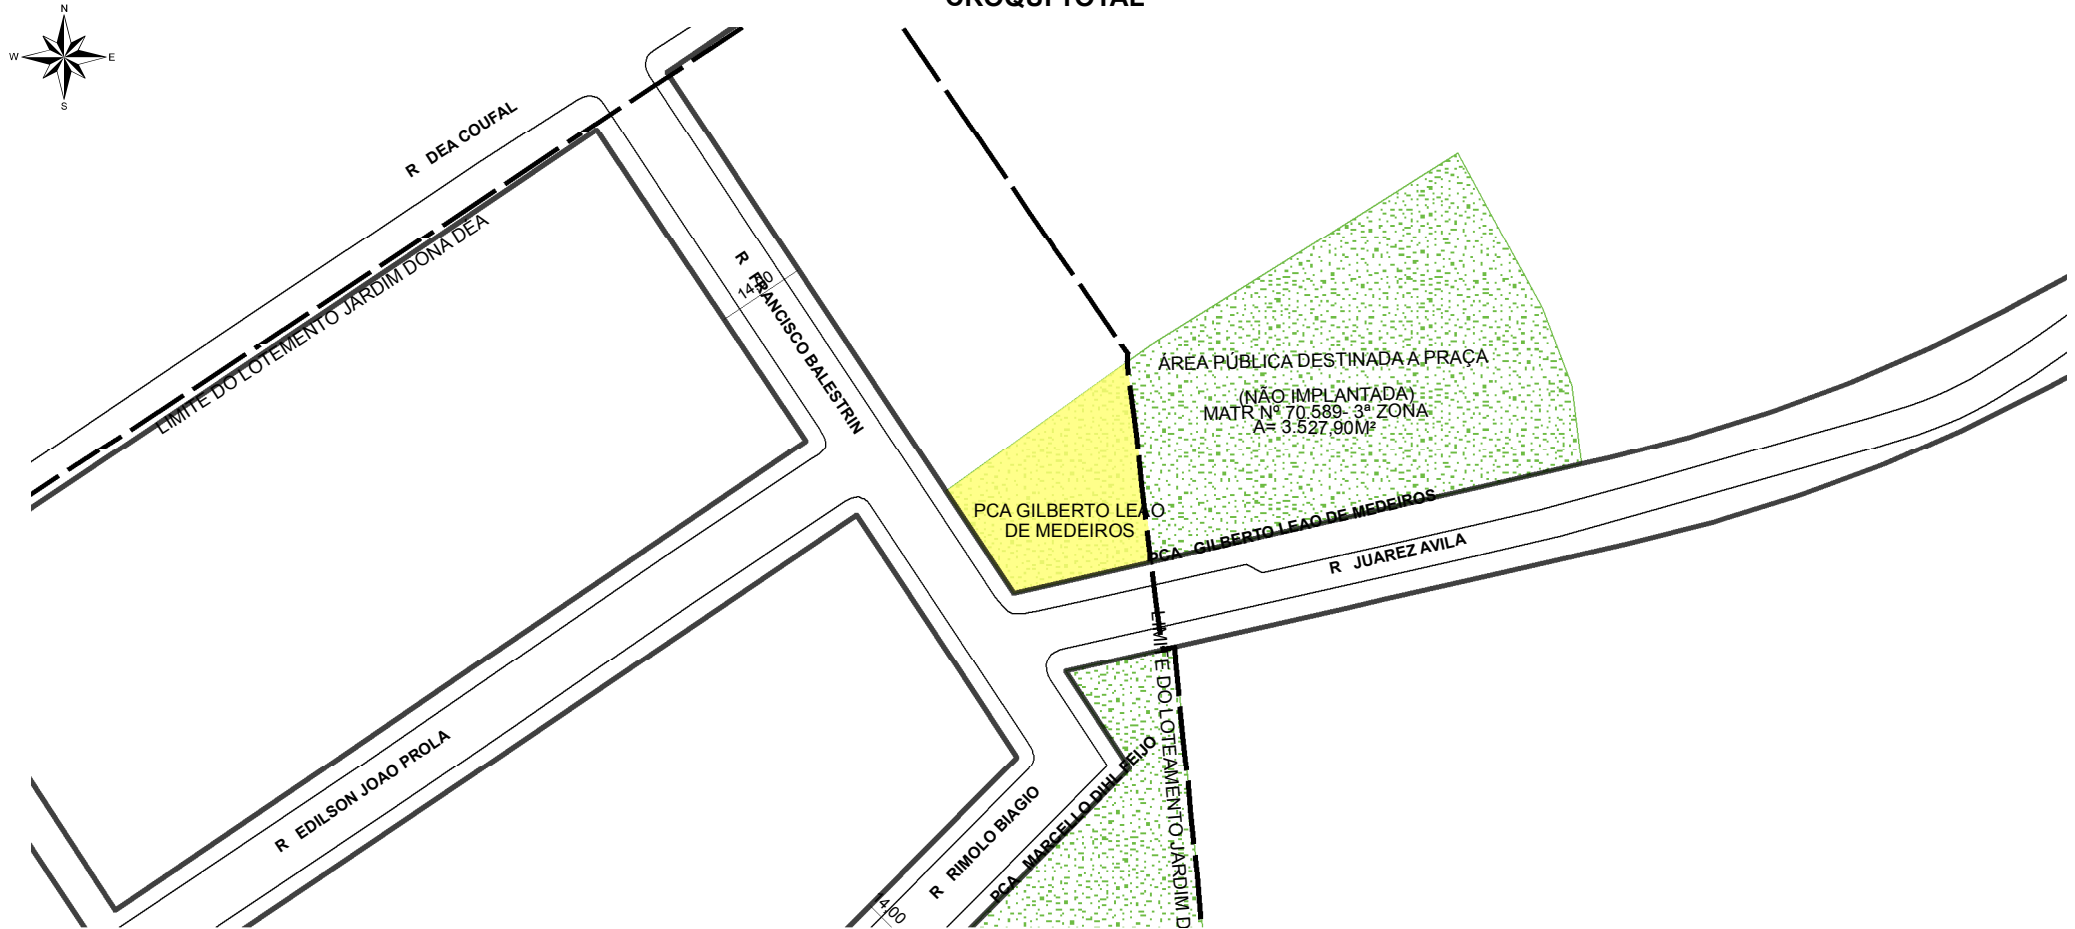

TRECHO DO LOGRADOURO CADASTRADO

INFORMAÇÕES DO CADASTRAMENTO:

| | | | | | |
|-------------|----------------------------|--------------|-----------------|------------------------|------------|
| INSTRUMENTO | LOTEAMENTO JARDIM DONA DÉA | PROCESSO Nº: | 002.219559.00.3 | DATA DO CADASTRAMENTO: | 26/04/2001 |
|-------------|----------------------------|--------------|-----------------|------------------------|------------|

OBSERVAÇÕES:

EM 19/10/2020, RETIFICADO QUANTO AO SEU PERIMETRO, CONSIDERANDO A RESOLUÇÃO 2539/2020 (SEI Nº 19.0.000133386-3).
CADASTRADO EM 26/04/2001, CONFORME PLANTA DO LOTEAMENTO JARDIM DONA DÉA.