



PREFEITURA MUNICIPAL DE PORTO ALEGRE

SMAMUS - DGPUS - CGIU - UAIU - EIUP

CADASTRO GRAFICO DE LOGRADOUROS

LOGRADOURO:


R FRANCISCO BALESTRIN

LEI DE DENOMINAÇÃO: 9.136/2003

CTM: **7866254**

NOME ANTIGO: RUA 6301

CROQUI TOTAL

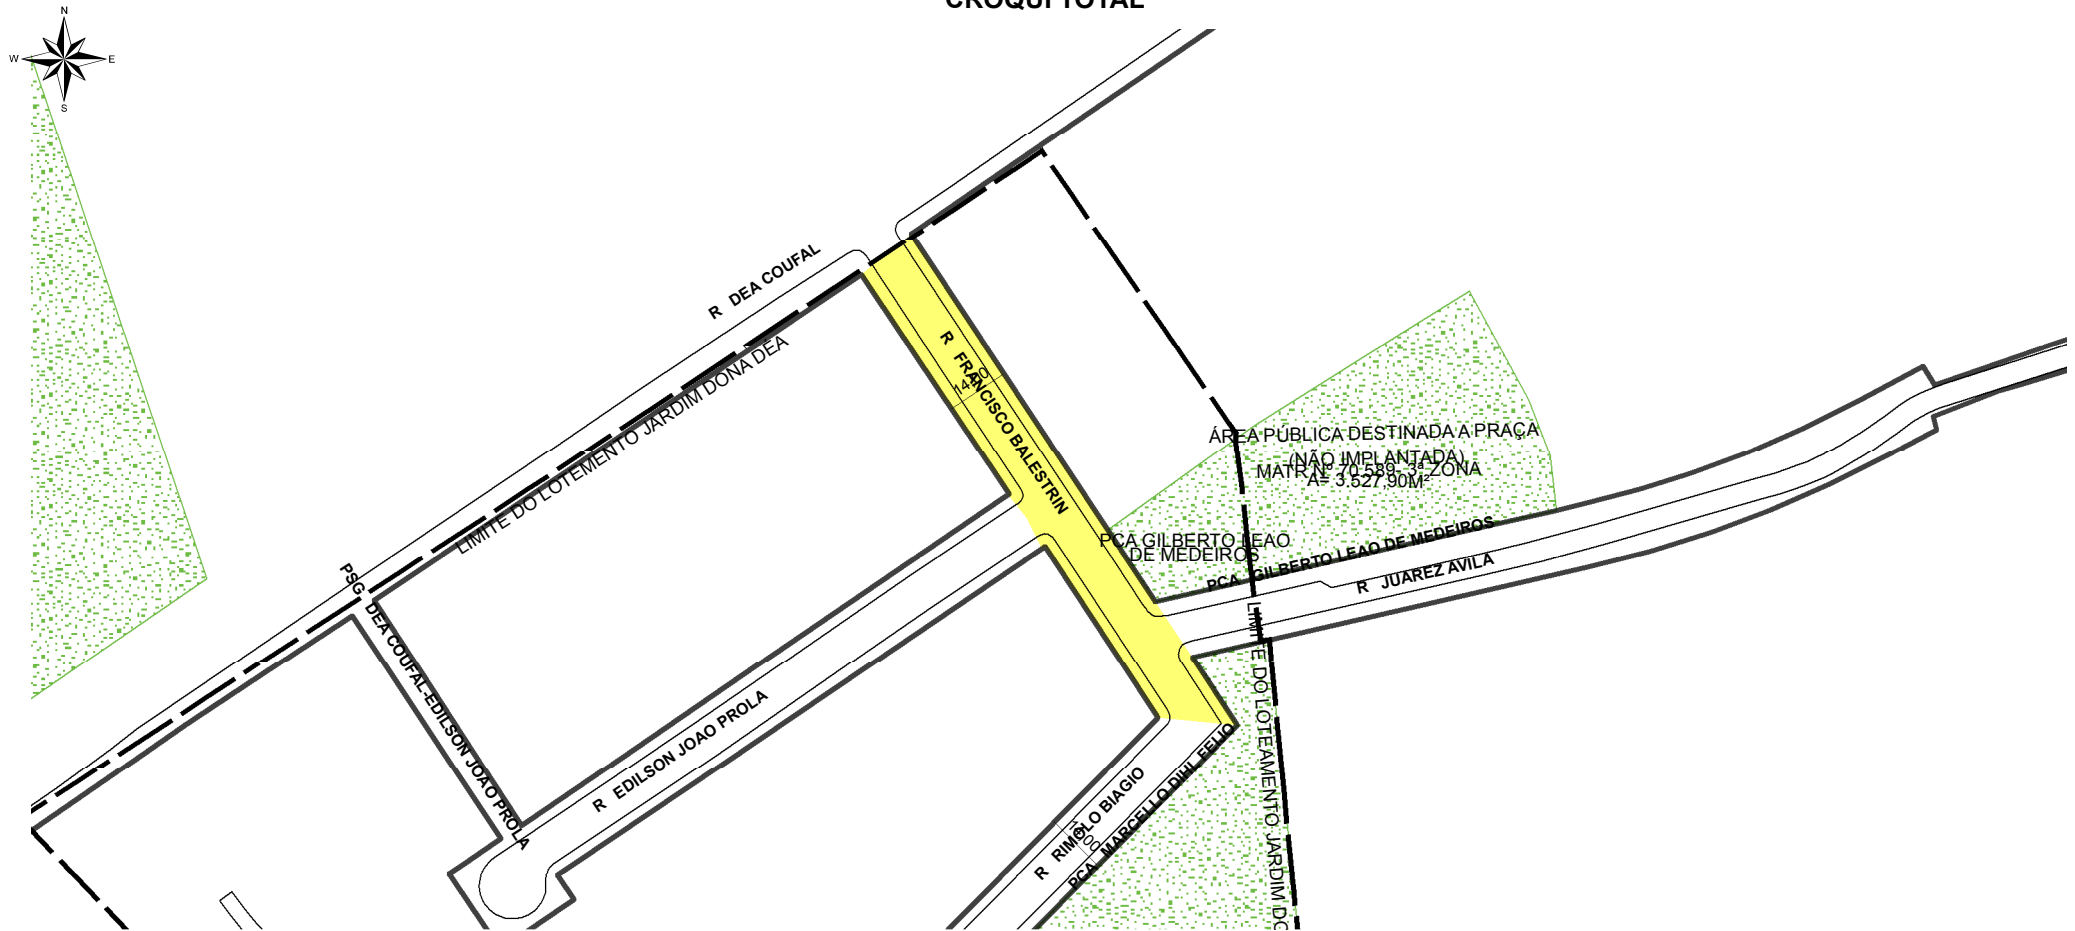

TRECHO DO LOGRADOURO CADASTRADO

INFORMAÇÕES DO CADASTRAMENTO:

INSTRUMENTO	LOTEAMENTO JARDIM DONA DÉA	PROCESSO Nº:	002.219559.00.3	DATA DO CADASTRAMENTO:	26/04/2001
-------------	----------------------------	--------------	-----------------	------------------------	------------

OBSERVAÇÕES:

ENTRE A RUA RIMOLO BIAGIO E A RUA DEA COUFAL COM GABARITO MEDIO DE 14,00M.