



PREFEITURA MUNICIPAL DE PORTO ALEGRE

SMAMUS - DGPUS - CGIU - UAIU - EIUP

CADASTRO GRAFICO DE LOGRADOUROS

LOGRADOURO:


R RIMOLO BIAGIO

LEI DE DENOMINAÇÃO: 9.309/2003

CTM: **7866270**

NOME ANTIGO: RUA 6392

CROQUI TOTAL

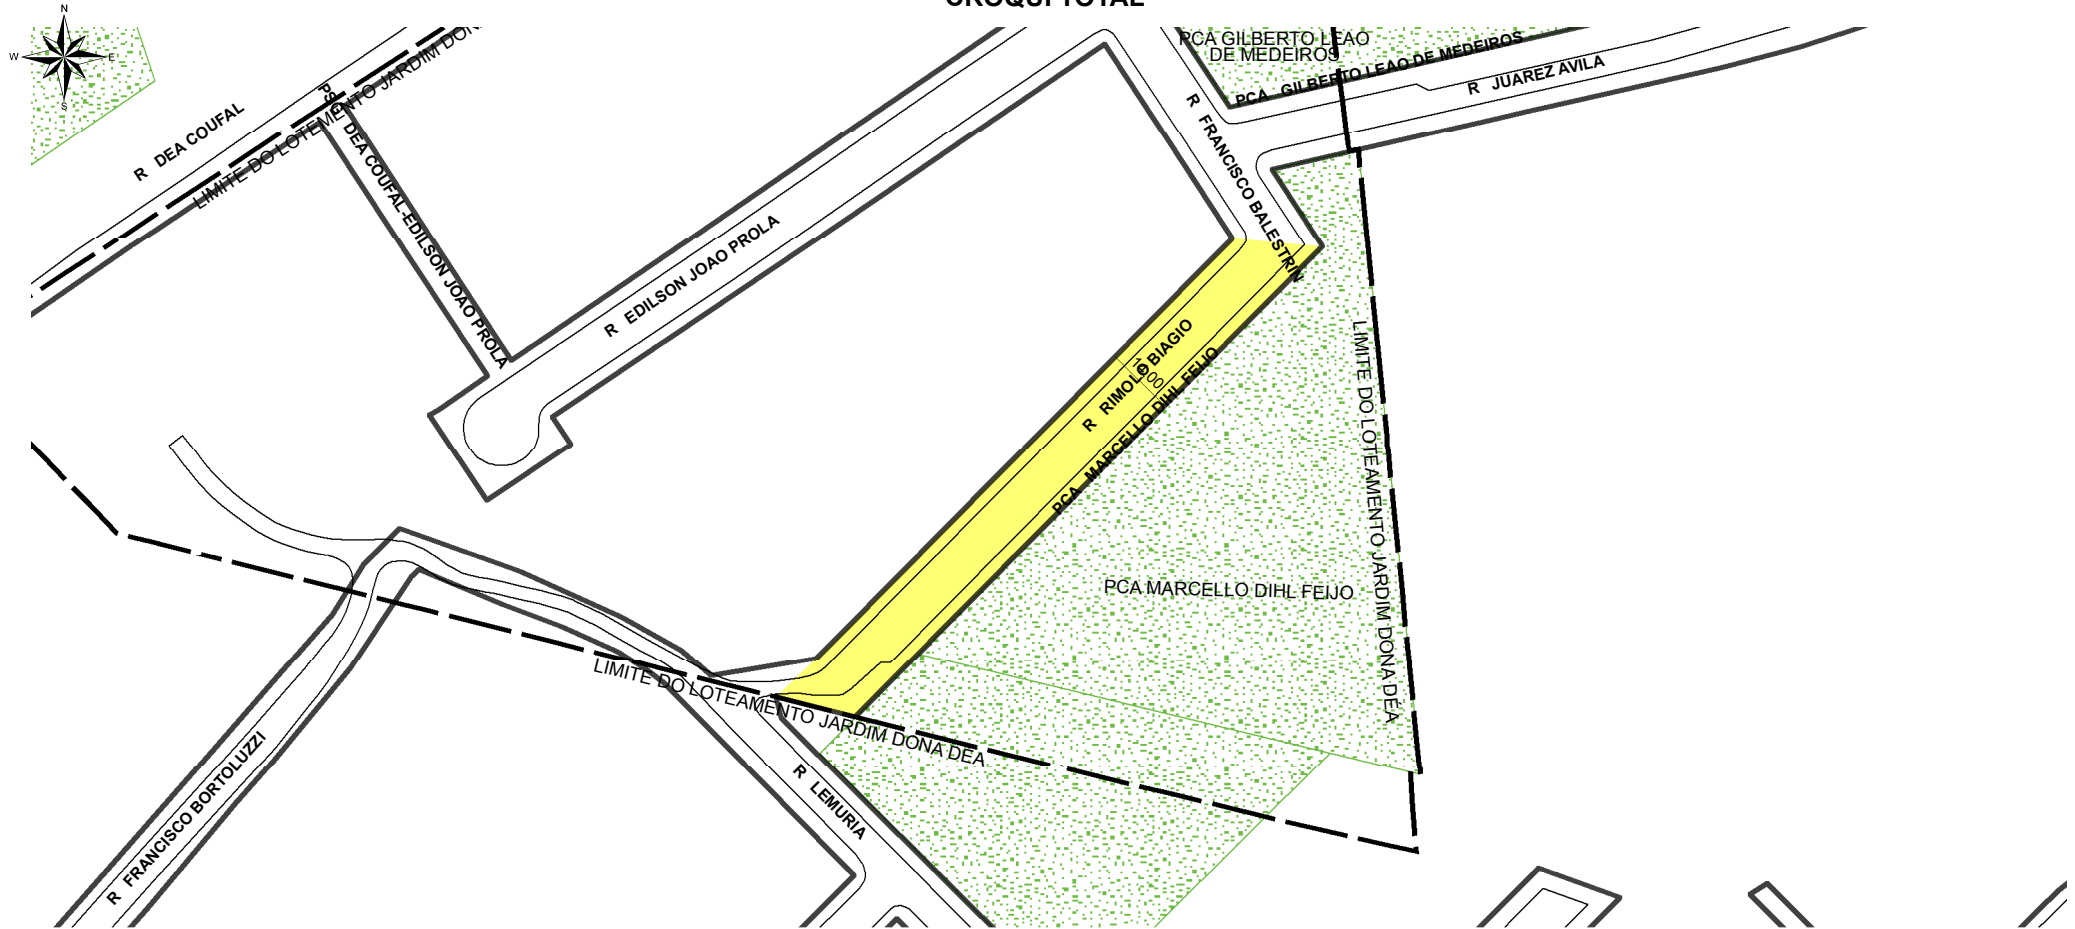

 **TRECHO DO LOGRADOURO CADASTRADO**

INFORMAÇÕES DO CADASTRAMENTO:

INSTRUMENTO	LOTEAMENTO JARDIM DONA DÉA	PROCESSO Nº:	002.219559.00.3	DATA DO CADASTRAMENTO:	26/04/2001
-------------	----------------------------	--------------	-----------------	------------------------	------------

OBSERVAÇÕES:

ENTRE A RUA FRANCISCO BALESTRIN E O LIMITE SUDOESTE DO LOTEAMENTO JARDIM DONA DÉA, COM GABARITO MÉDIO DE 14,00M.