



PREFEITURA MUNICIPAL DE PORTO ALEGRE

SMAMUS - DGPUS - CGIU - UAIU - EIUP

CADASTRO GRAFICO DE LOGRADOUROS

LOGRADOURO:


PCA MARCELLO DIHL FEIJO

LEI DE DENOMINAÇÃO: 9.210/2003

CTM: **7866403**

NOME ANTIGO: PRAÇA 6556

CROQUI TOTAL

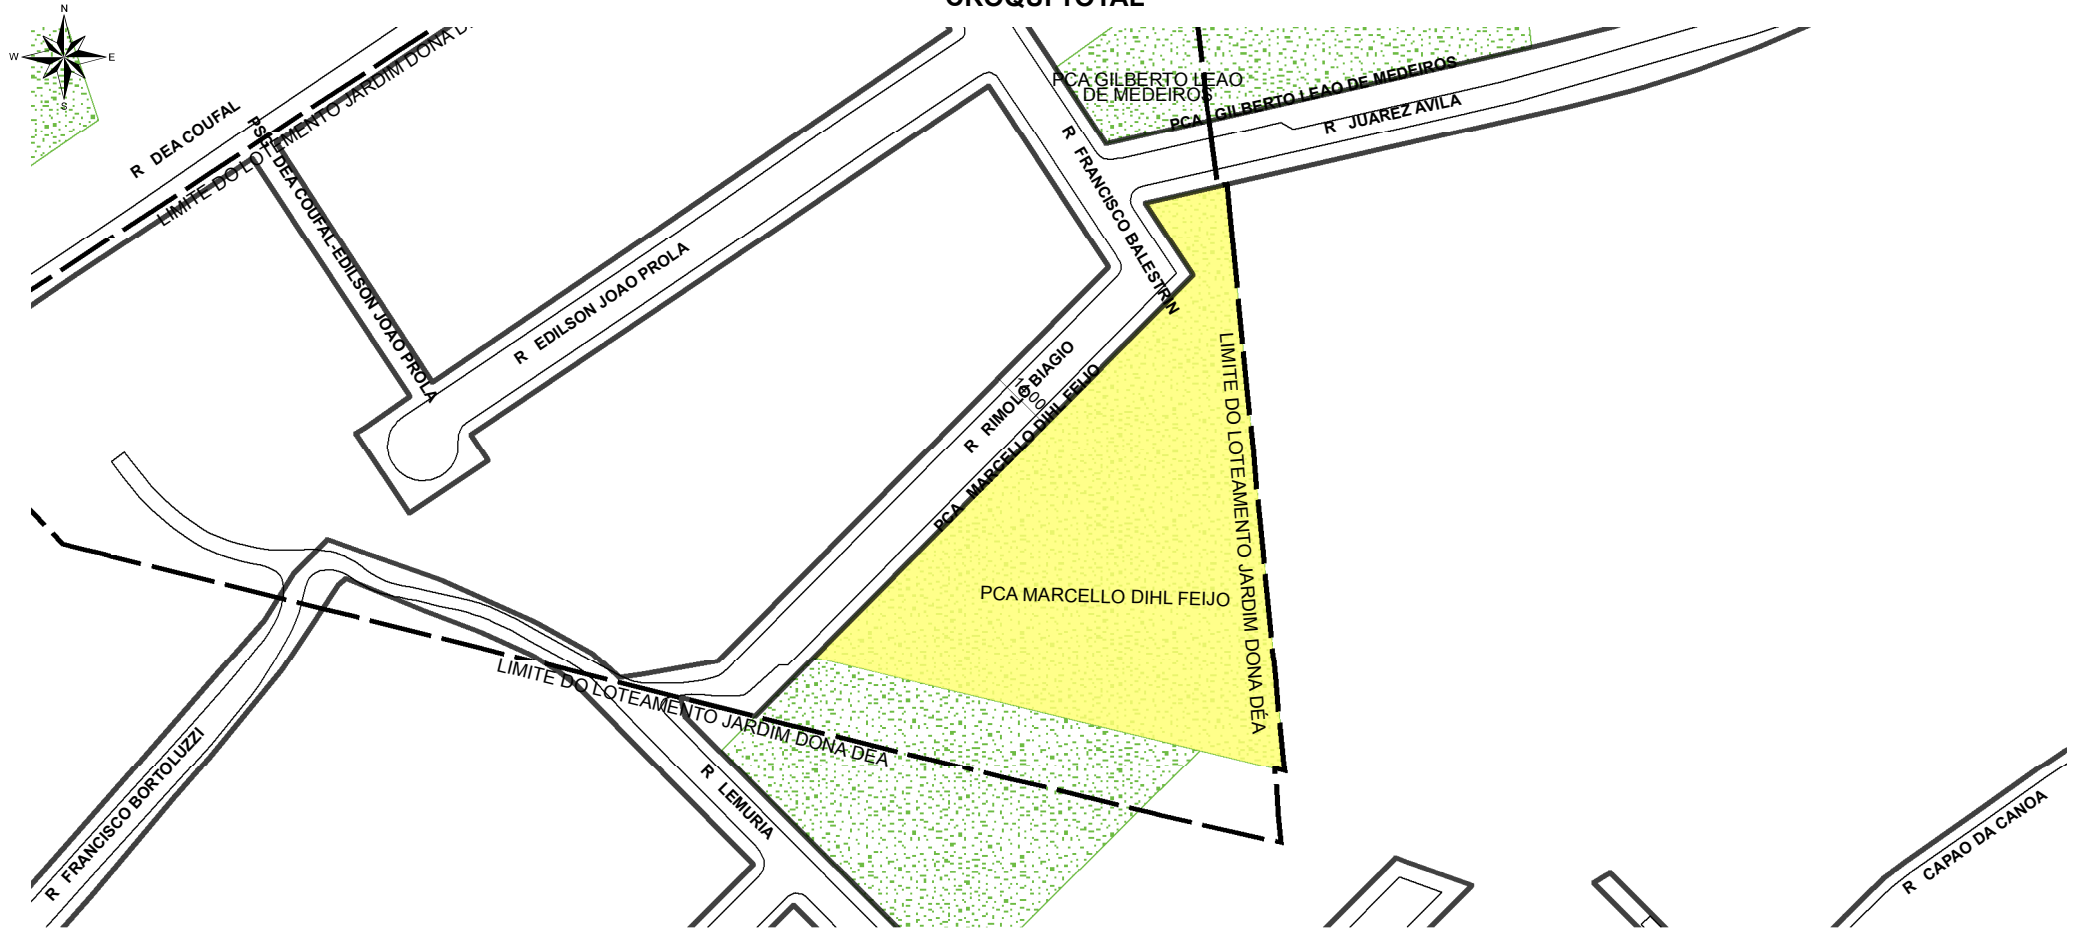

TRECHO DO LOGRADOURO CADASTRADO

INFORMAÇÕES DO CADASTRAMENTO:

INSTRUMENTO	LOTEAMENTO JARDIM DONA DEÁ	PROCESSO Nº:	002.219559.00.3	DATA DO CADASTRAMENTO:	26/04/2001
-------------	----------------------------	--------------	-----------------	------------------------	------------

OBSERVAÇÕES:

EM 19/10/2020, RETIFICADO QUANTO AO SEU PERIMETRO, ABSORVENDO A ÁREA REMANESCENTE DA PRAÇA GILBERTO LEÃO DE MEDEIROS E DA ÁREA DA RUA JUAZ AVILA PREVISTA PELO LOTEAMENTO JARDIM DONA DEÁ, CONSIDERANDO A RESOLUÇÃO 2539/2020 (SEI Nº 19.0.000133386-3).
CADASTRADO EM 26/04/2001, CONFORME PLANTA DO LOTEAMENTO JARDIM DONA DEÁ.