



**PREFEITURA MUNICIPAL DE PORTO ALEGRE**

SMAMUS - DPU - CGIU - UAIU - EIUP

CADASTRO GRAFICO DE LOGRADOUROS

LOGRADOURO:


**VTC YOLANDA PEREIRA**

LEI DE DENOMINAÇÃO: 13.272/2022

CTM: 7867009

NOME ANTIGO: VTC F VILA MONTE CRISTO

**CROQUI TOTAL**

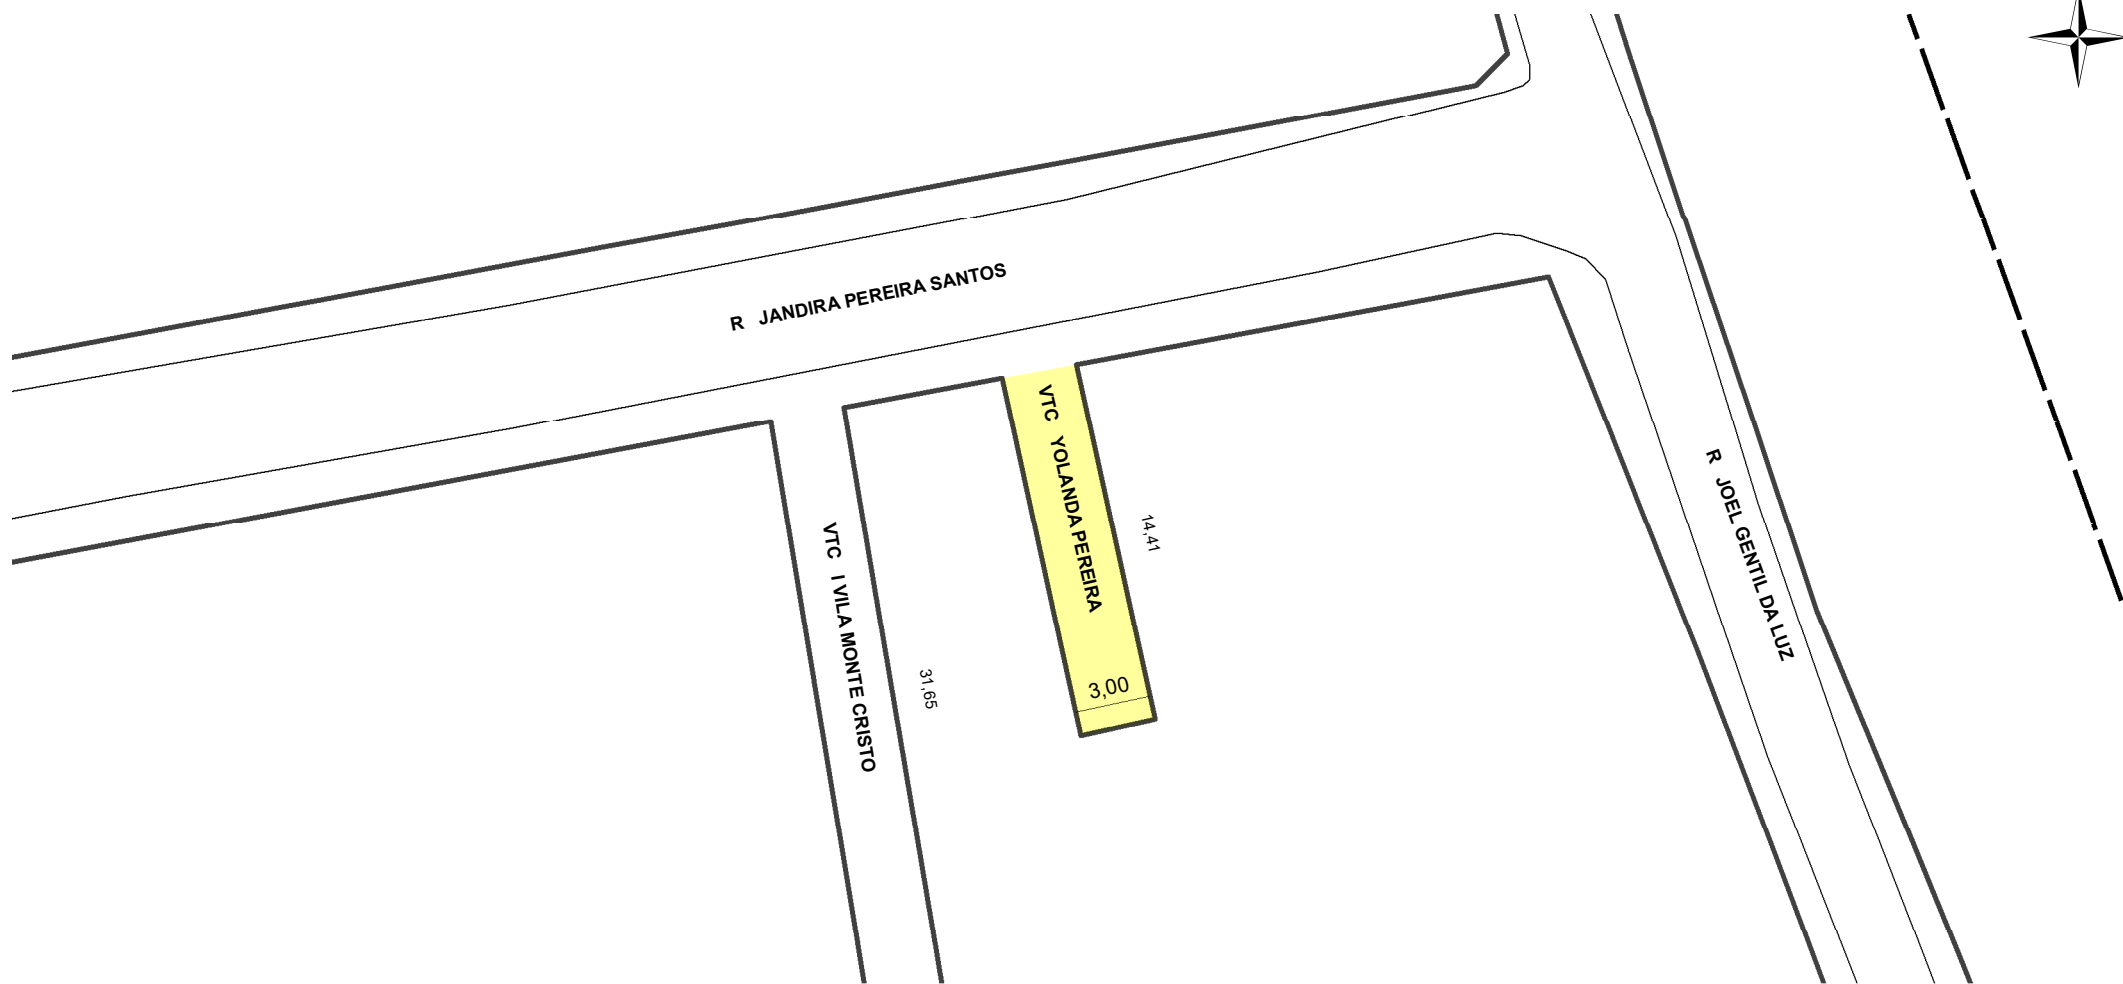

**TRECHO DO LOGRADOURO CADASTRADO**

**INFORMAÇÕES DO CADASTRAMENTO:**

INSTRUMENTO LOTEAMENTO VILA MONTE CRISTO

PROCESSO Nº: SEI 19.14.000000200-2

DATA DO CADASTRAMENTO: 13/08/2020

OBSERVAÇÕES:  
A PARTIR DA RUA JANDIRA PEREIRA SANTOS COM APROXIMADAMENTE 14,41M DE EXTENSÃO E GABARITO MÉDIO DE 3,00M.