

PREFEITURA MUNICIPAL DE PORTO ALEGRE
SMURB - SPU - COORDENAÇÃO DE INFORMAÇÕES E PROCESSAMENTO
UNIDADE DE REGISTRO E PROCESSAMENTO II


CONTROLE DE LOGRADOUROS

LOGRADOURO

RUA ADAO JUVENAL DE SOUZA, antiga Rua Projetada "L"

LEI DE DENOMINAÇÃO

5.190/82

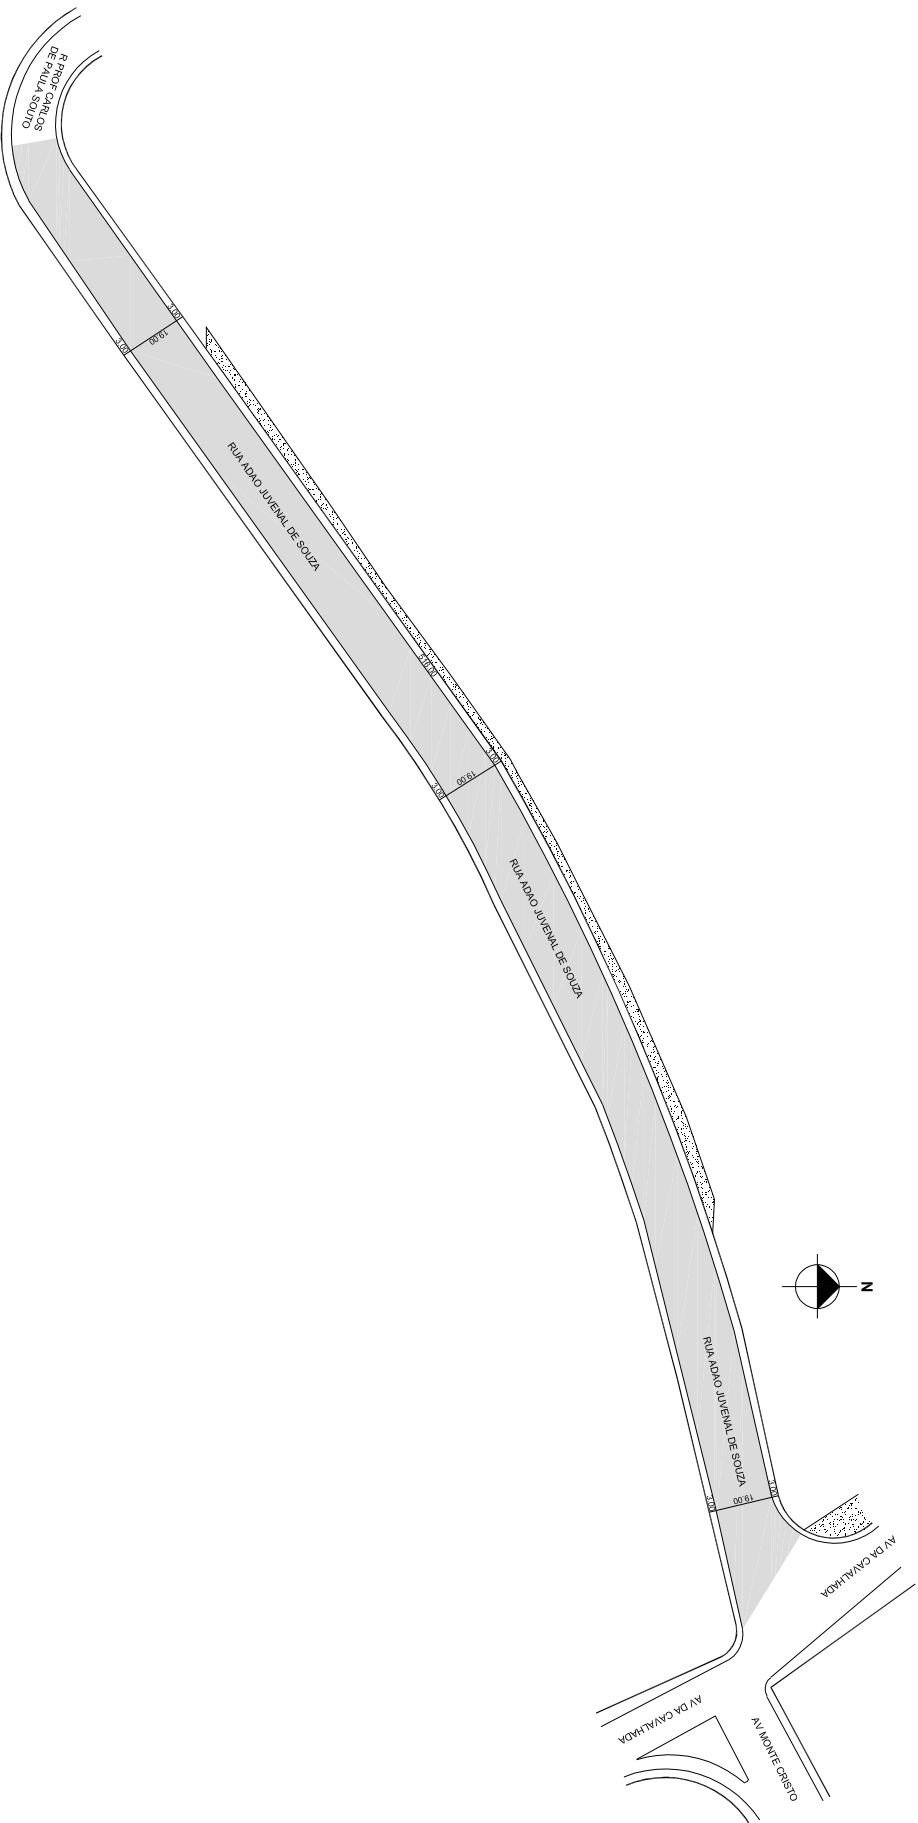

OBSERVAÇÕES: **LOGRADOURO PÚBLICO CADASTRADO**
EM 30 / 11 / 1981, ATRAVÉS DO PROC. Nº 70.268/81

DESENHO:	PATRICK	AÉRO: 2987-2-K-I / 2987-2-K-II 2987-2-K-III / 2987-2-K-IV	CTM 7867013
VISTO:	MZ/UEU 05 / 008 05/ 016	BAIRRO CAVALHADA/ IPANEMA	