



PREFEITURA MUNICIPAL DE PORTO ALEGRE

SMAMS - DGPUS - CGIU - UAIU - EIUP

CADASTRO GRAFICO DE LOGRADOUROS

LOGRADOURO:


VTC P VILA MONTE CRISTO

LEI DE DENOMINAÇÃO: -

CTM:

7867014

NOME ANTIGO: -

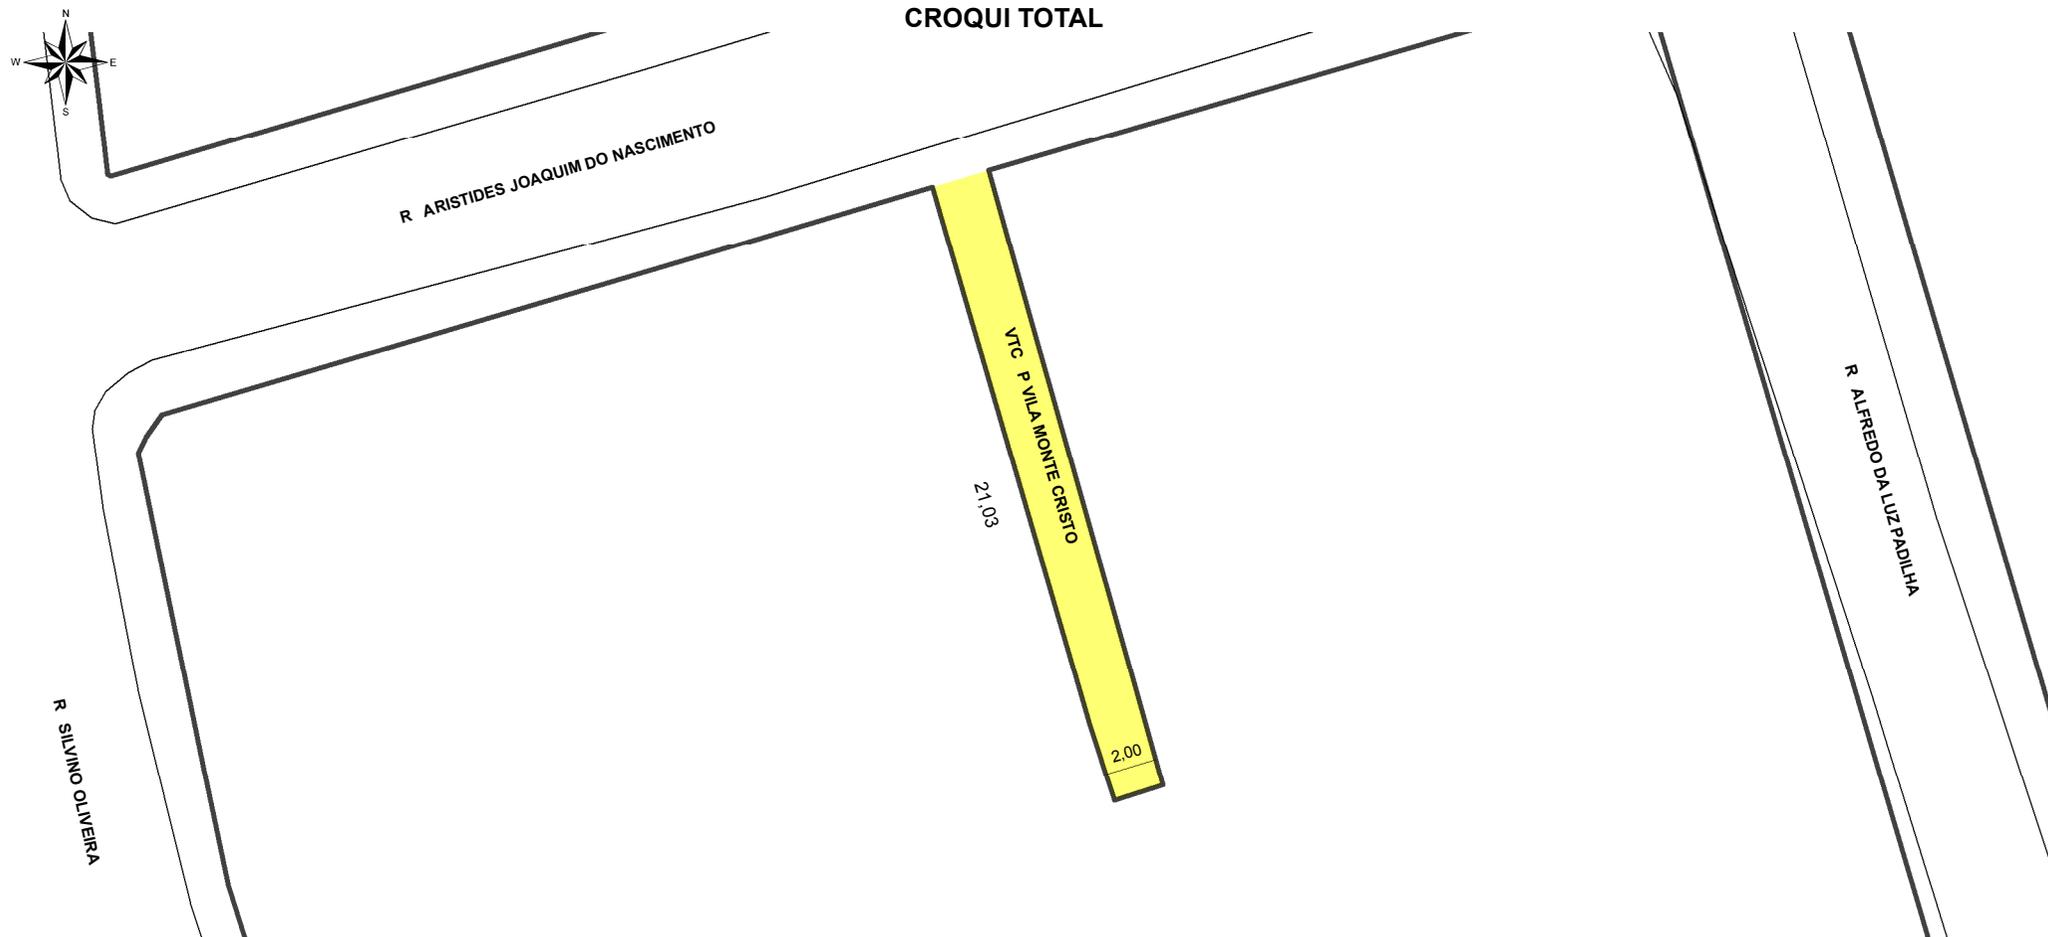

INFORMAÇÕES DO CADASTRAMENTO:

 **TRECHO DO LOGRADOURO CADASTRADO**

INSTRUMENTO

LOTEAMENTO VILA MONTE CRISTO

PROCESSO Nº:

SEI Nº 19.14.000000200-2

DATA DO CADASTRAMENTO:

13/08/2020

OBSERVAÇÕES:

A PARTIR DA RUA ARISTIDES JOAQUIM DO NASCIMENTO COM APROXIMADAMENTE 21,03M DE EXTENSÃO E GABARITO MÉDIO DE 2,00M.