



PREFEITURA MUNICIPAL DE PORTO ALEGRE

SMAMS - DGPUS - CGIU - UAIU - EIUP

CADASTRO GRAFICO DE LOGRADOUROS


LOGRADOURO:

R ARISTIDES JOAQUIM DO NASCIMENTO

LEI DE DENOMINAÇÃO: 9.235/2003

CTM: **7867104**

NOME ANTIGO: RUA B- VILA MONTE CRISTO

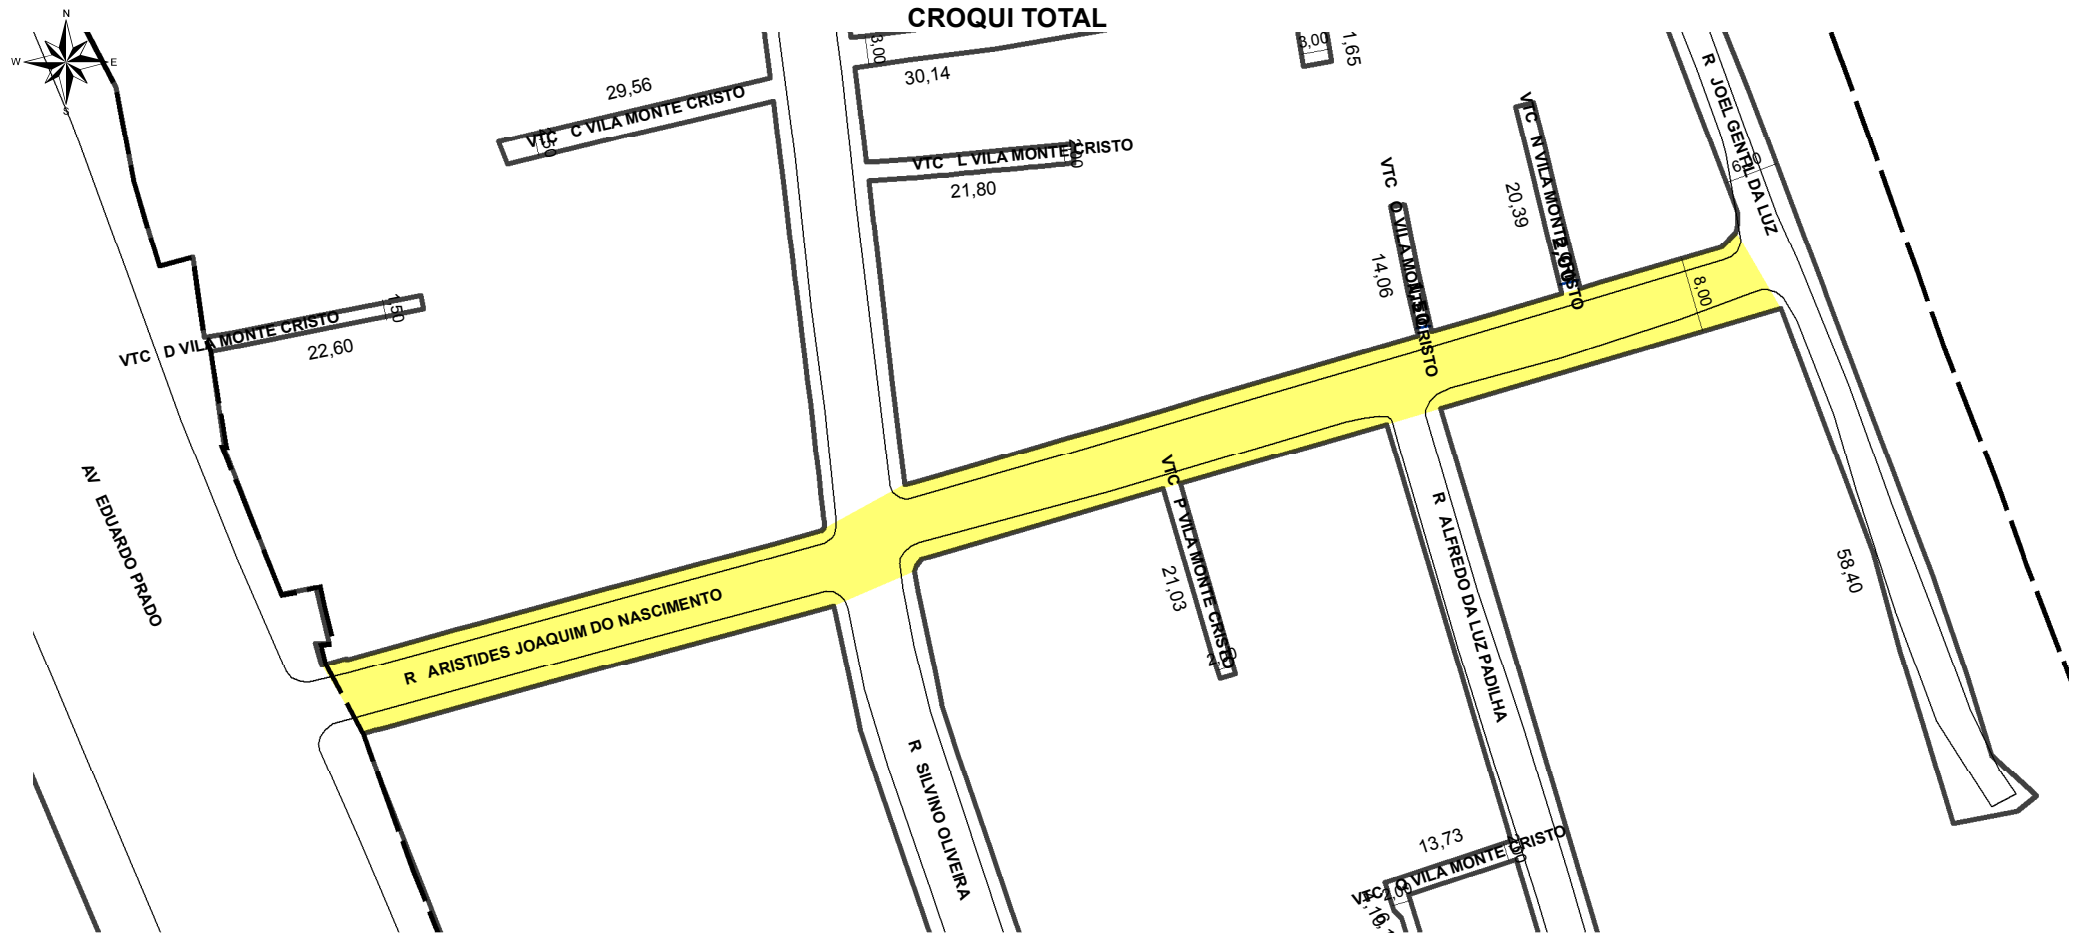

TRECHO DO LOGRADOURO CADASTRADO

INFORMAÇÕES DO CADASTRAMENTO:

INSTRUMENTO	LOTEAMENTO VILA MONTE CRISTO	PROCESSO Nº:	SEI Nº 19.14.000000200-2	DATA DO CADASTRAMENTO:	13/08/2020
-------------	------------------------------	--------------	--------------------------	------------------------	------------

OBSERVAÇÕES:

ENTRE A AV. EDUARDO PRADO E A RUA JOEL GENTIL DA LUZ, COM GABARITO MÉDIO DE 8,00M.