




**PREFEITURA MUNICIPAL DE PORTO ALEGRE**  
SMURB - SPU - COORDENAÇÃO DE INFORMAÇÕES E PROCESSAMENTO  
UNIDADE DE REGISTRO E PROCESSAMENTO II

**CONTROLE DE LOGRADOUROS**

LOGRADURO  
**RUA ADROALDO NOVO CORREA**

LEI DE DENOMINAÇÃO  
**5.177/82**

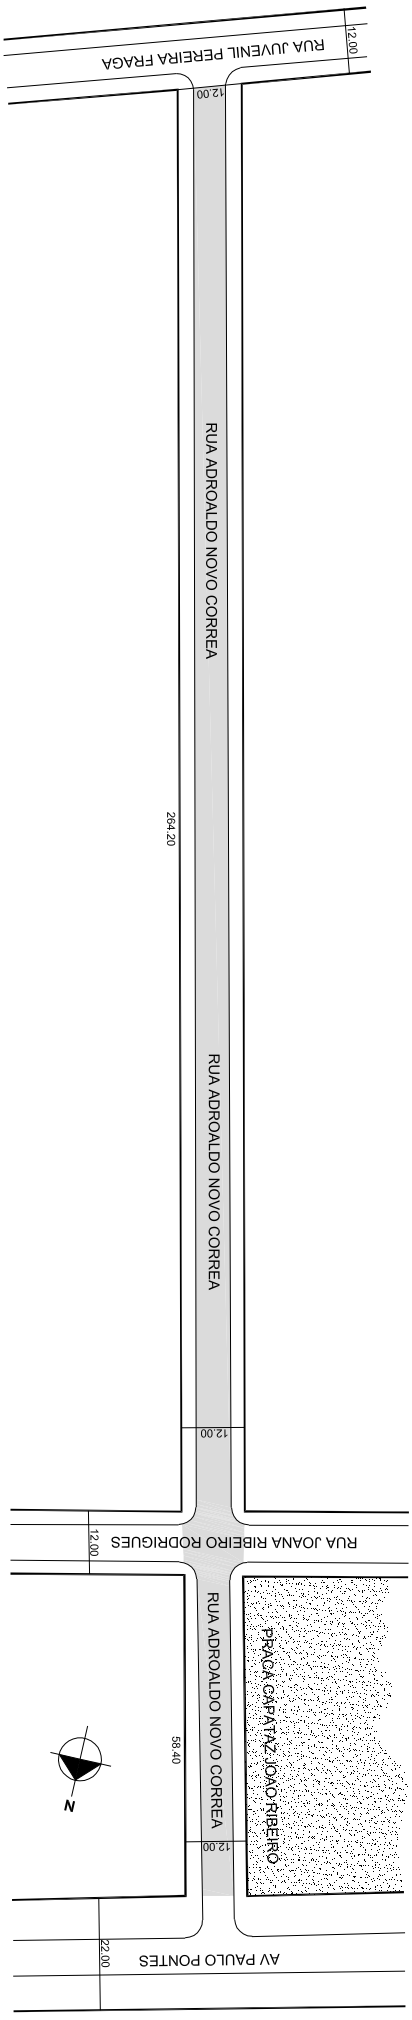

OBSERVAÇÕES: **LOGRADURO PÚBLICO CADASTRADO**

EM 17 / 09 / 1981, ATRAVÉS DA LEI 4.399/77  
LOTAMENTO JARDIM DAS PALMEIRAS

DESENHO:	PATRICK	AERO	2987-2 K-II	CTM	7869290
VISTO:		MZ/UEU	05 / 004	BAIRRO	CAVALHADA