



# PREFEITURA MUNICIPAL DE PORTO ALEGRE

SMAMUS - DPU - CGIU - UAIU - EIUP

CADASTRO GRAFICO DE LOGRADOUROS

LOGRADOURO:


**BC ORLANDO DRUMMOND**

LEI DE DENOMINAÇÃO: 13.394/2023

CTM: 7870363

NOME ANTIGO: BC A AV VICENTE MONTEGGIA

## CROQUI PARCIAL

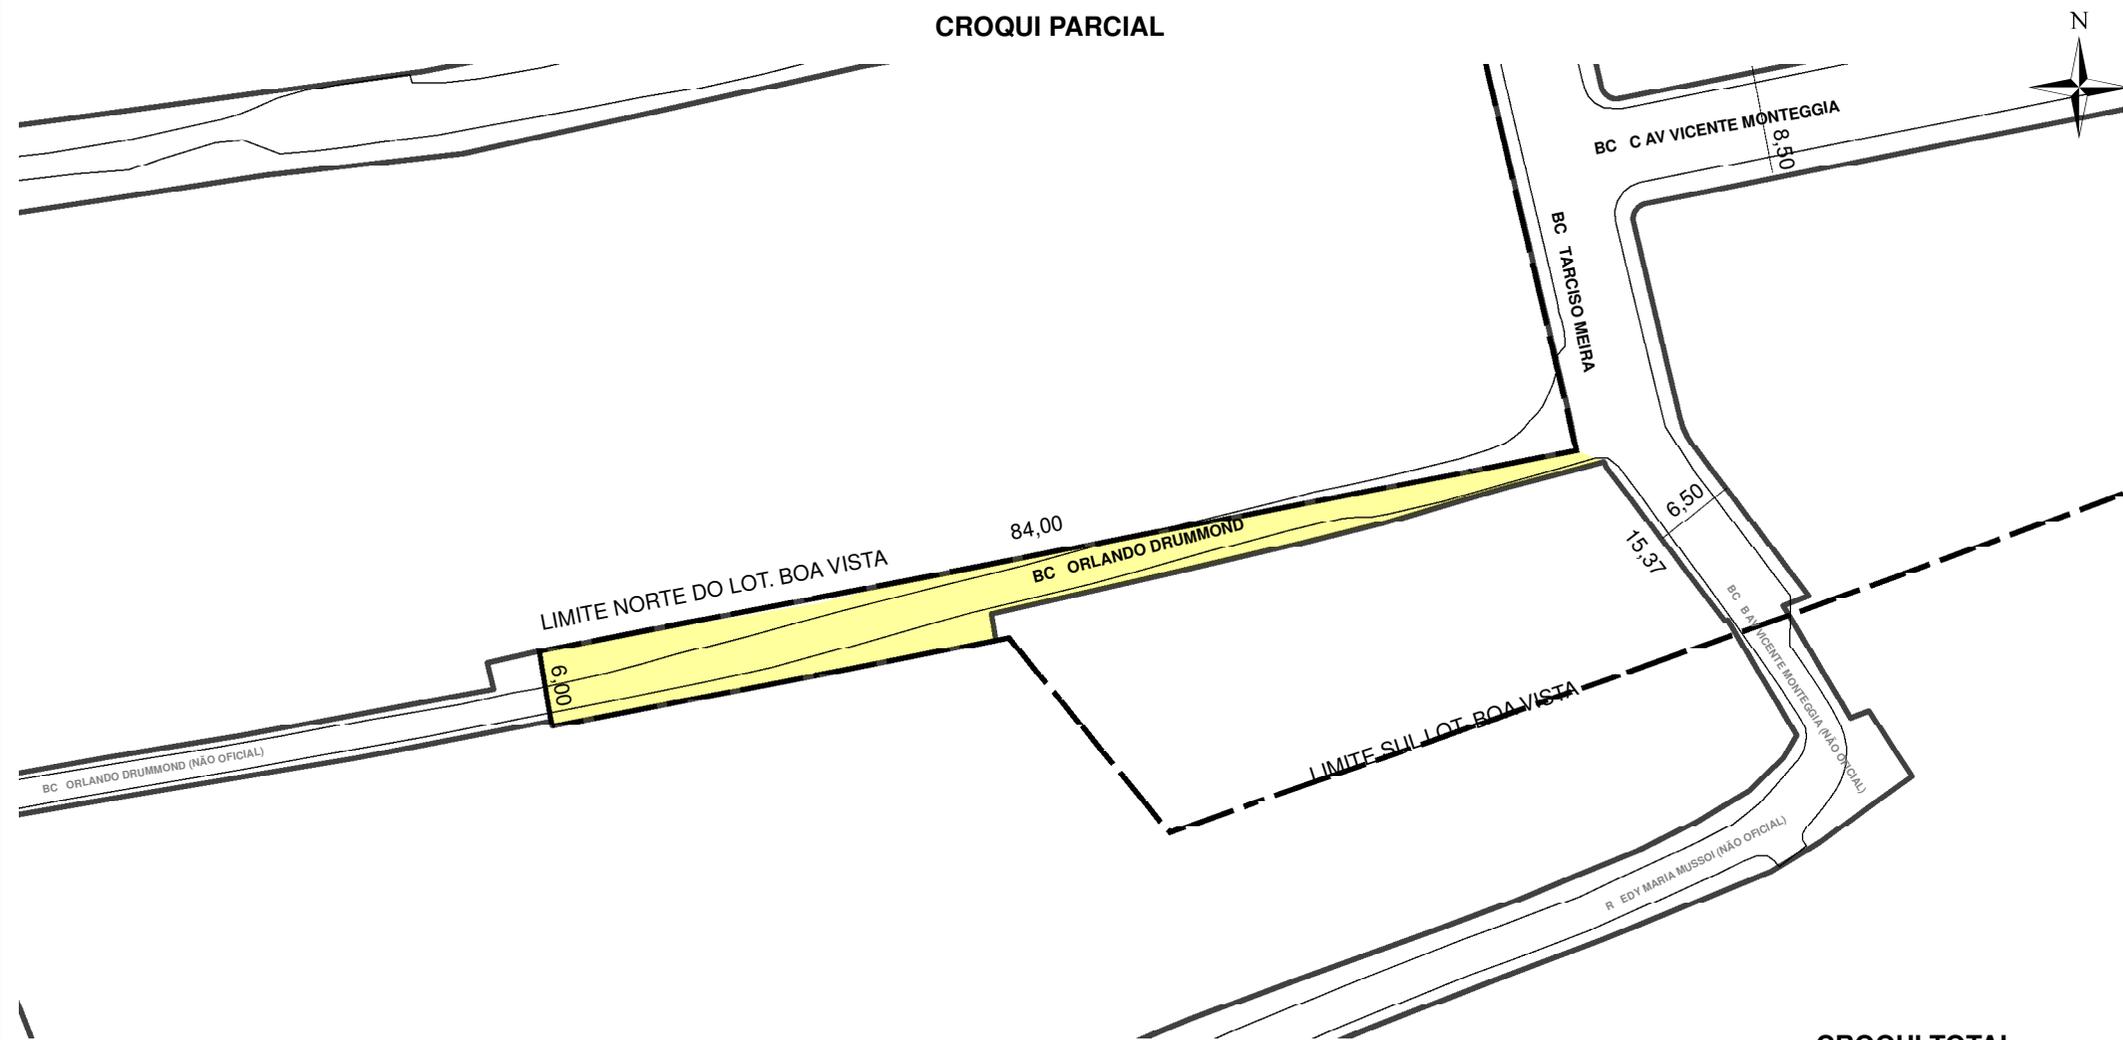

**TRECHO DO LOGRADOURO CADASTRADO**

**CROQUI TOTAL**

### INFORMAÇÕES DO CADASTRAMENTO:

INSTRUMENTO	LOTEAMENTO BOA VISTA	PROCESSO Nº:	E.U. 002.213364.00.4	DATA DO CADASTRAMENTO:	09/07/2019
-------------	----------------------	--------------	----------------------	------------------------	------------

**OBSERVAÇÕES:**  
ENTRE O BECO B AV VICENTE MONTEGGIA ATÉ O LIMITE OESTE DO LOTEAMENTO BOA VISTA, COM APROX. 84,00M DE EXTENSÃO E GABARITO VARIÁVEL MÁXIMO DE 6,00M.