



PREFEITURA MUNICIPAL DE PORTO ALEGRE
SMURB - SPU - COORDENAÇÃO DE INFORMAÇÕES E PROCESSAMENTO
UNIDADE DE REGISTRO E PROCESSAMENTO II


CONTROLE DE LOGRADOUROS

LOGRADOURO

RUA JORNAL DO BRASIL, antiga Rua Oito - Reloteamento da Ilhota

LEI DE DENOMINAÇÃO

4268/77

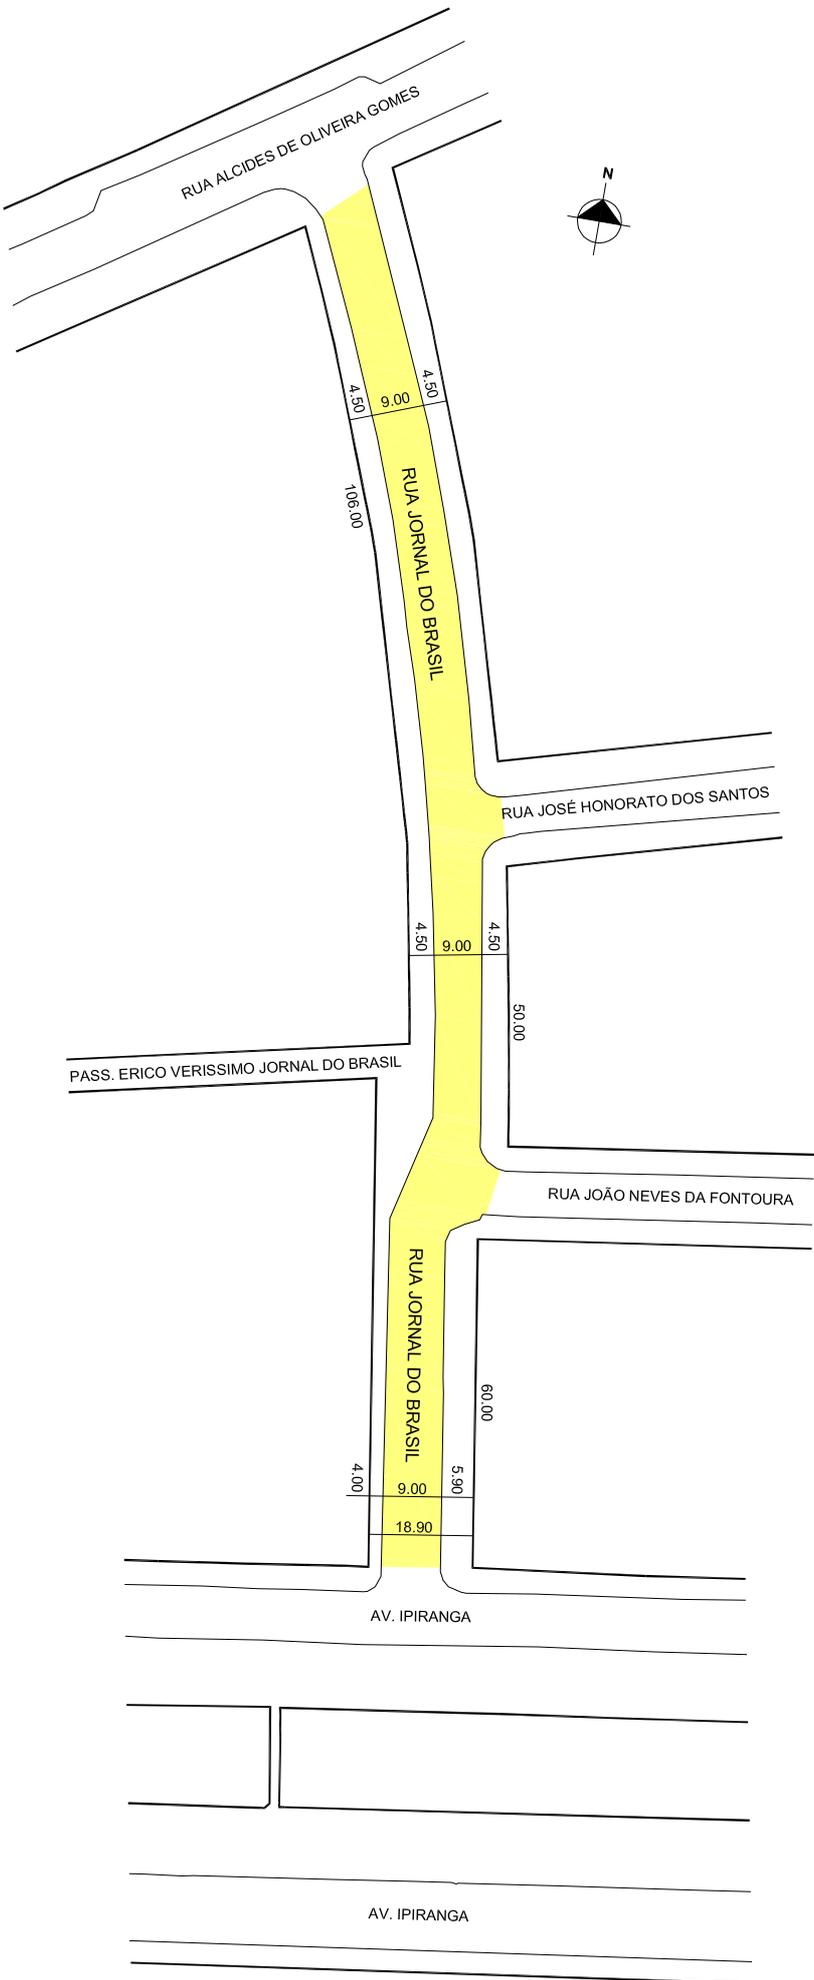

OBSERVAÇÕES: LOGRADOURO PÚBLICO CADASTRADO

O TRECHO CONHECIDO COMO PASSAGEM JOÃO NEVES DA FONTOURA – IPIRANGA, FOI AGREGADO A RUA JORNAL DO BRASIL, VISTO QUE ALTEROU SUA CATEGORIA DE PASSAGEM PARA RUA, EM 24/11/2015, ATRAVÉS DO EXPEDIENTE Nº 002.070969.15.9, LOTEAMENTO ILHOTA

DESENHO:	CARLA	AERO	2987-2 A-IV	CTM	7876113
VISTO:		MZ/UEU	01 / 052	BAIRRO	AZENHA