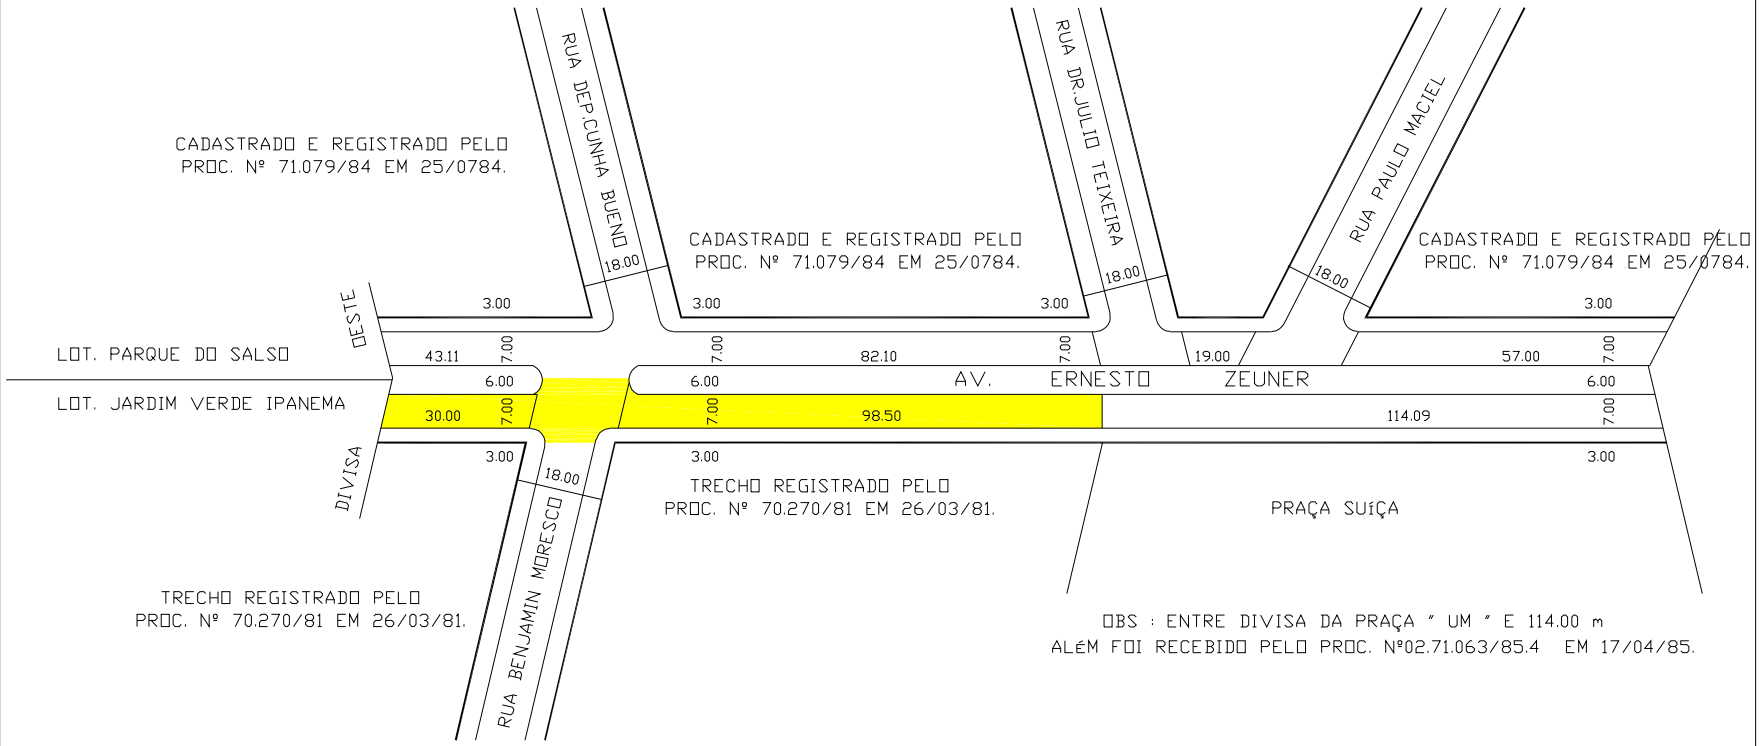
CADASTRADO E REGISTRADO PELO
PROC. Nº 71.079/84 EM 25/0784.
RUA DEP.CUNHA BUENO
CADASTRADO E REGISTRADO PELO
PROC. Nº 71.079/84 EM 25/0784.
RUA DR.JULIO TEIXEIRA
RUA PAULO MACIEL
CADASTRADO E REGISTRADO PELO
PROC. Nº 71.079/84 EM 25/0784.
18.00
18.00
18.00
3.00
3.00
3.00
3.00
OESTE
LOT. PARQUE DO SALSO
LOT. JARDIM VERDE IPANEMA
43.11
7.00
7.00
82.10
7.00
19.00
57.00
7.00
6.00
6.00
AV. ERNESTO ZEUNER
6.00
30.00
7.00
7.00
98.50
114.09
7.00
DIVISA
3.00
3.00
3.00
18.00
TRECHO REGISTRADO PELO
PROC. Nº 70.270/81 EM 26/03/81.
PRAÇA SUíÇA
RUA BENJAMIN MORESCO
TRECHO REGISTRADO PELO
PROC. Nº 70.270/81 EM 26/03/81.
OBS : ENTRE DIVISA DA PRAÇA " UM " E 114.00 m
ALéM FOI RECEBIDO PELO PROC. Nº02.71.063/85.4 EM 17/04/85.