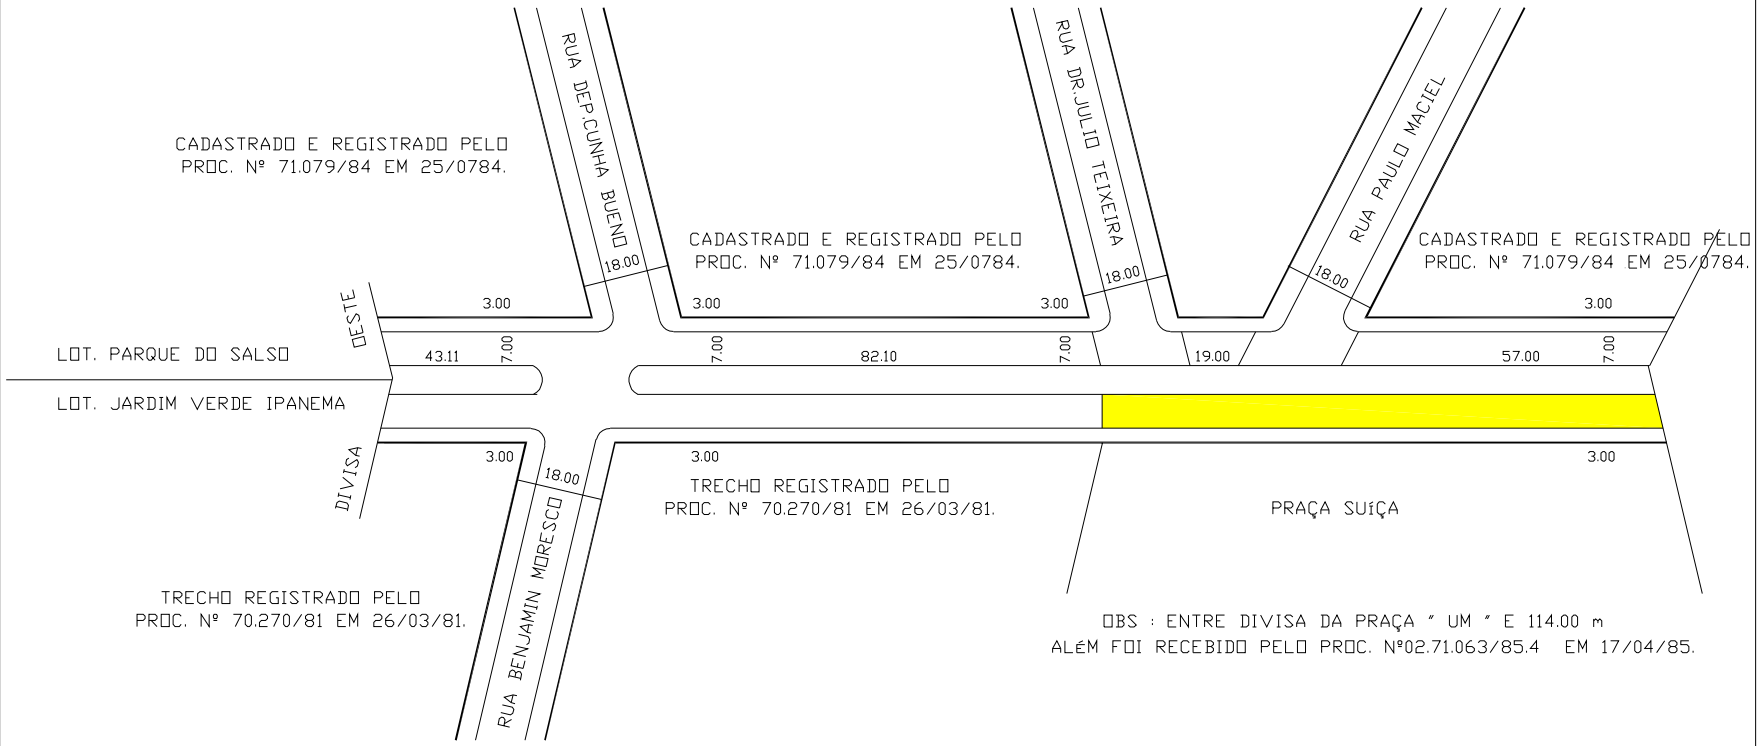
CADASTRADO E REGISTRADO PELO
PROC. Nº 71.079/84 EM 25/0784.
RUA DEP.CUNHA BUENO
CADASTRADO E REGISTRADO PELO
PROC. Nº 71.079/84 EM 25/0784.
RUA DR.JULIO TEIXEIRA
RUA PAULO MACIEL
CADASTRADO E REGISTRADO PELO
PROC. Nº 71.079/84 EM 25/0784.
18.00
18.00
18.00
3.00
3.00
3.00
3.00
DESTE
LOT. PARQUE DO SALSO
43.11
7.00
7.00
82.10
7.00
19.00
57.00
7.00
LOT. JARDIM VERDE IPANEMA
DIVISA
3.00
18.00
3.00
3.00
TRECHO REGISTRADO PELO
PROC. Nº 70.270/81 EM 26/03/81.
PRAÇA SUíÇA
TRECHO REGISTRADO PELO
PROC. Nº 70.270/81 EM 26/03/81.
RUA BENJAMIN MORESCO
OBS : ENTRE DIVISA DA PRAÇA " UM " E 114.00 m
ALéM FOI RECEBIDO PELO PROC. Nº02.71.063/85.4 EM 17/04/85.