



PREFEITURA MUNICIPAL DE PORTO ALEGRE

SMAMUS - DPU - CGIU - UAIU - EIUP

CADASTRO GRAFICO DE LOGRADOUROS

LOGRADOURO:

R JOSE CARLOS DE SOUZA


LEI DE DENOMINAÇÃO: -

CTM:

7967367

NOME ANTIGO: -

CROQUI TOTAL

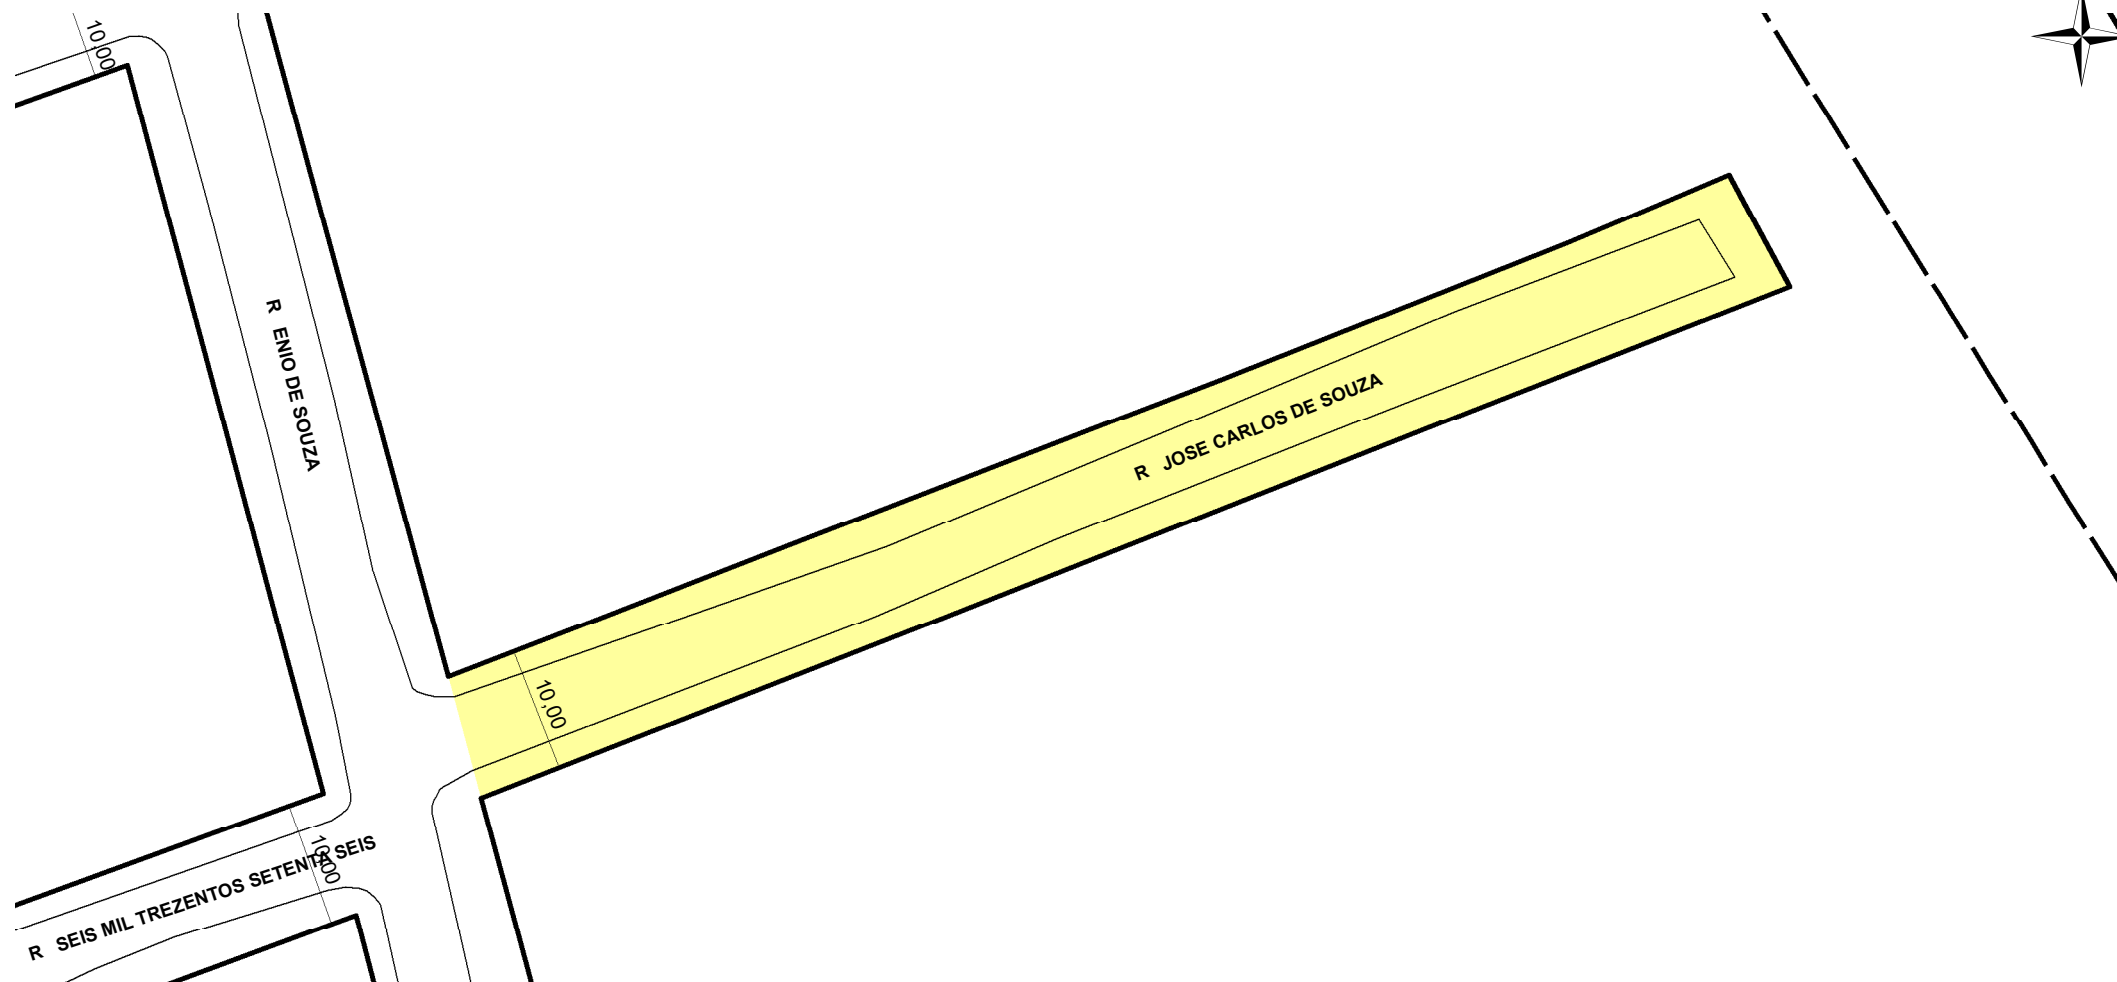

INFORMAÇÕES DO CADASTRAMENTO:

INSTRUMENTO LOTEAMENTO ENIO DE SOUZA

PROCESSO Nº: SEI 21.0.000009475-4

DATA DO CADASTRAMENTO: 11/08/2022

OBSERVAÇÕES:

A PARTIR DA RUA ÊNIO DE SOUZA, COM APROXIMADAMENTE 112,00M DE EXTENSÃO E LARGURA MÉDIA DE 10,00M.

 TRECHO DO LOGRADOURO CADASTRADO