

**PREFEITURA MUNICIPAL DE PORTO ALEGRE**  
SMAMS - CGIU - UNIDADE DE ATUALIZAÇÃO DE INFORMAÇÕES URBANÍSTICAS  
EQUIPE DE INFORMAÇÕES URBANÍSTICAS E PROCESSAMENTO


**CONTROLE DE LOGRADOUROS**

LOGRADOURO

RUA ROSA ANA DA SILVA FILHA (antigo Beco Um Rua João Locatelli da Silva)

LEI DE DENOMINAÇÃO

12.668/2020

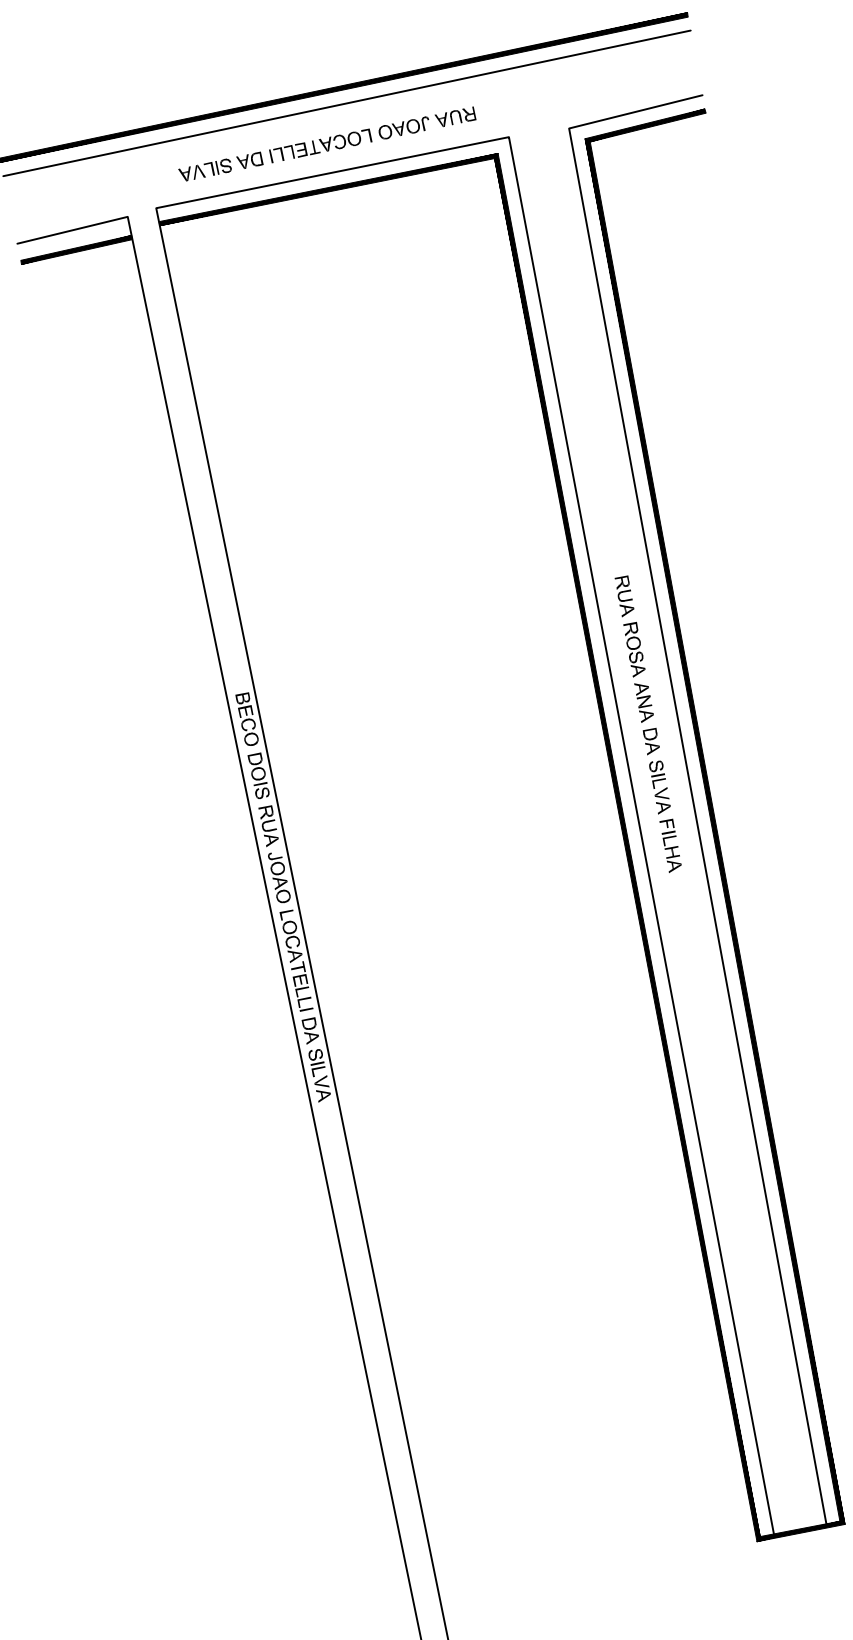

OBSERVAÇÕES: **LOGRADOURO NÃO CADASTRADO (NÃO OFICIAL)**  
LEI DE DENOMINAÇÃO PROCESSO 20.0.000000466-0  
PROCESSO QUE SOLICITOU O CROQUI - SEI N° 19.0.000064694-4

DESENHO:	NICOLAS	AERO	2987 - 2K - II	CTM	7969002
VISTO:		MZ/UEU	05 / 012	BAIRRO	VILA NOVA