


**PREFEITURA MUNICIPAL DE PORTO ALEGRE**  
SMURB - SPU - COORDENAÇÃO DE INFORMAÇÕES E PROCESSAMENTO  
UNIDADE DE REGISTRO E PROCESSAMENTO II

**CONTROLE DE LOGRADOUROS**

LOGRADOURO **RUA JOAO LOCATELLI DA SILVA, antiga A Estr Aracaju**

LEI DE DENOMINAÇÃO **9.647 / 2004**

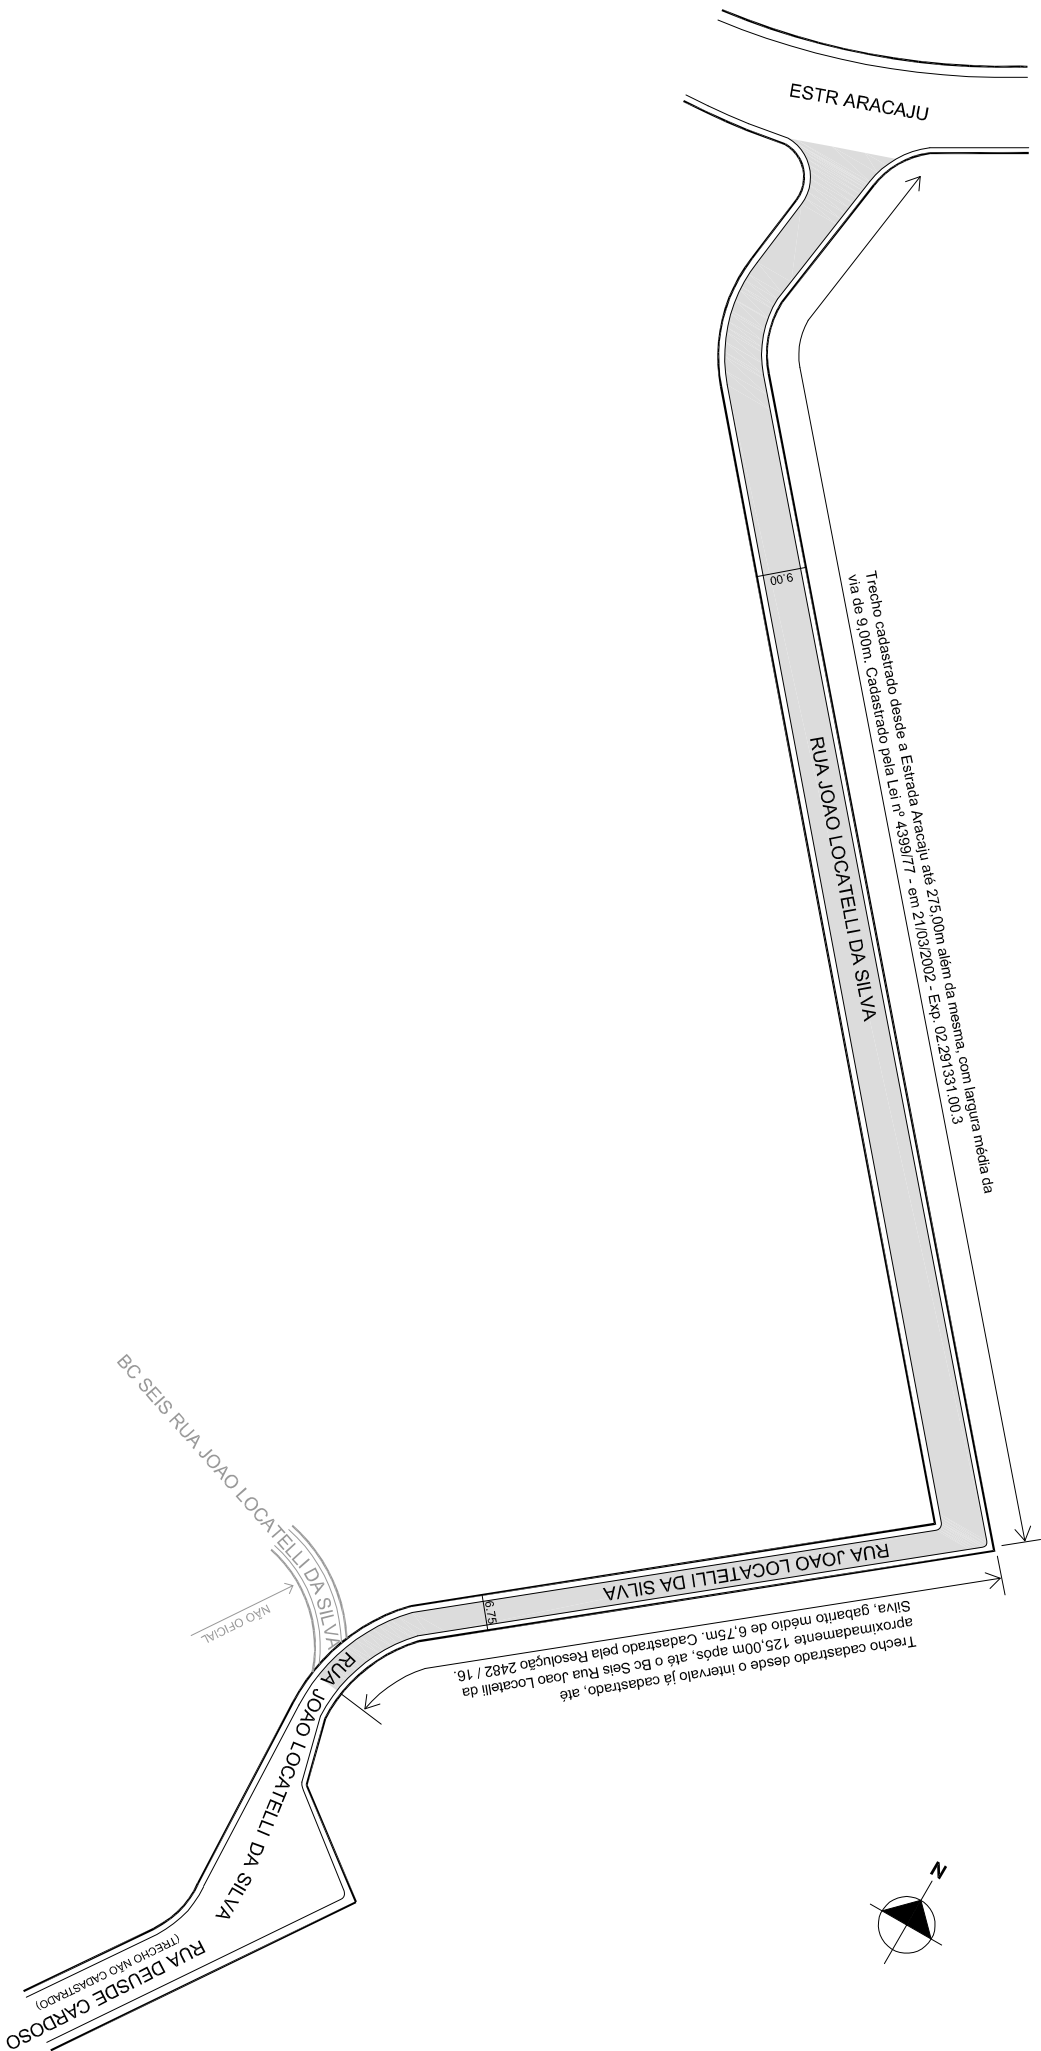

OBSERVAÇÕES: **LOGRADOURO PÚBLICO PARCIALMENTE CADASTRADO**  
EM 01 / 12 / 2016, ATRAVÉS DO EXP. N 002.052401.15.4 - RESOLUÇÃO 2482 / 16

DESENHO:	CAMILIA	AERO	2987-2-K-II	CTM	7969033
VISTO:		MZ/UEU	05 / 012	BAIRRO	VILA NOVA