



PREFEITURA MUNICIPAL DE PORTO ALEGRE
SMURB - SPU - COORDENAÇÃO DE INFORMAÇÕES E PROCESSAMENTO
UNIDADE DE REGISTRO E PROCESSAMENTO II


CONTROLE DE LOGRADOUROS

LOGRADOURO

R ADRIANO PEREIRA DA SILVA, Antiga Rua 4560

LEI DE DENOMINAÇÃO

9.739/05

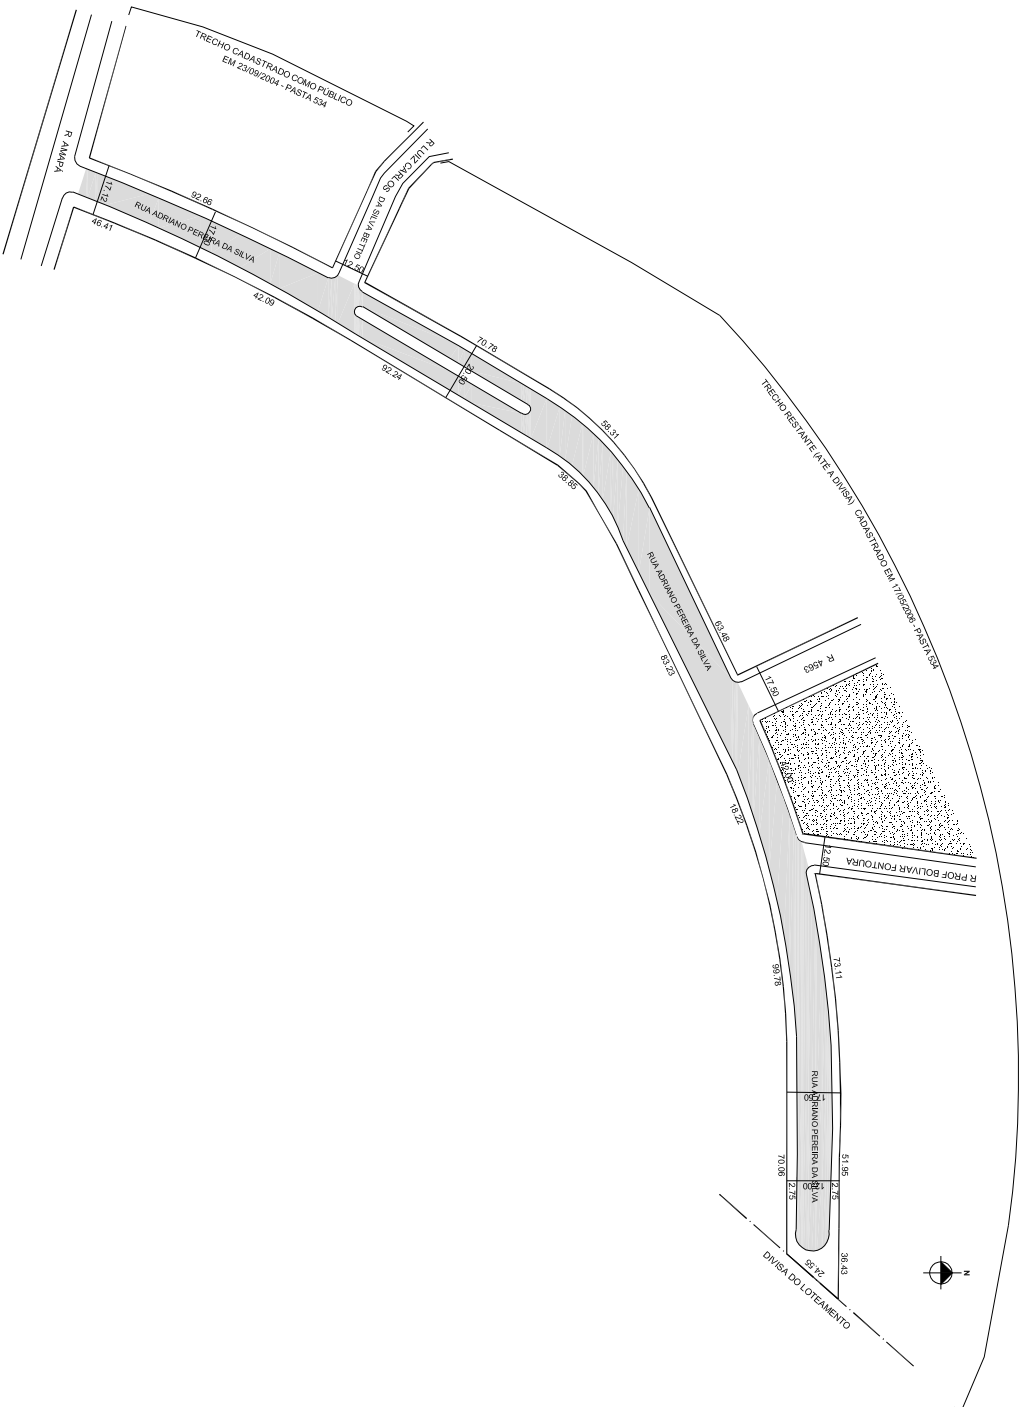

OBSERVAÇÕES: **LOGRADOURO PÚBLICO CADASTRADO**
LOTEAMENTO JARDIM DO VALLE

DESENHO:	SHERLEN	AERO	2987-2 K-II	CTM	7969140
VISTO:		MZ/UEU	05 / 012	BAIRRO	VILA NOVA