



**PREFEITURA MUNICIPAL DE PORTO ALEGRE**  
SMURB - SPU - COORDENAÇÃO DE INFORMAÇÕES E PROCESSAMENTO  
UNIDADE DE REGISTRO E PROCESSAMENTO II



**CONTROLE DE LOGRADOUROS**

LOGRADOURO

**RUA ABELARDO MARQUES, antiga Rua 9 também conhecido como Rua "C"**

LEI DE DENOMINAÇÃO

2062/60

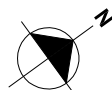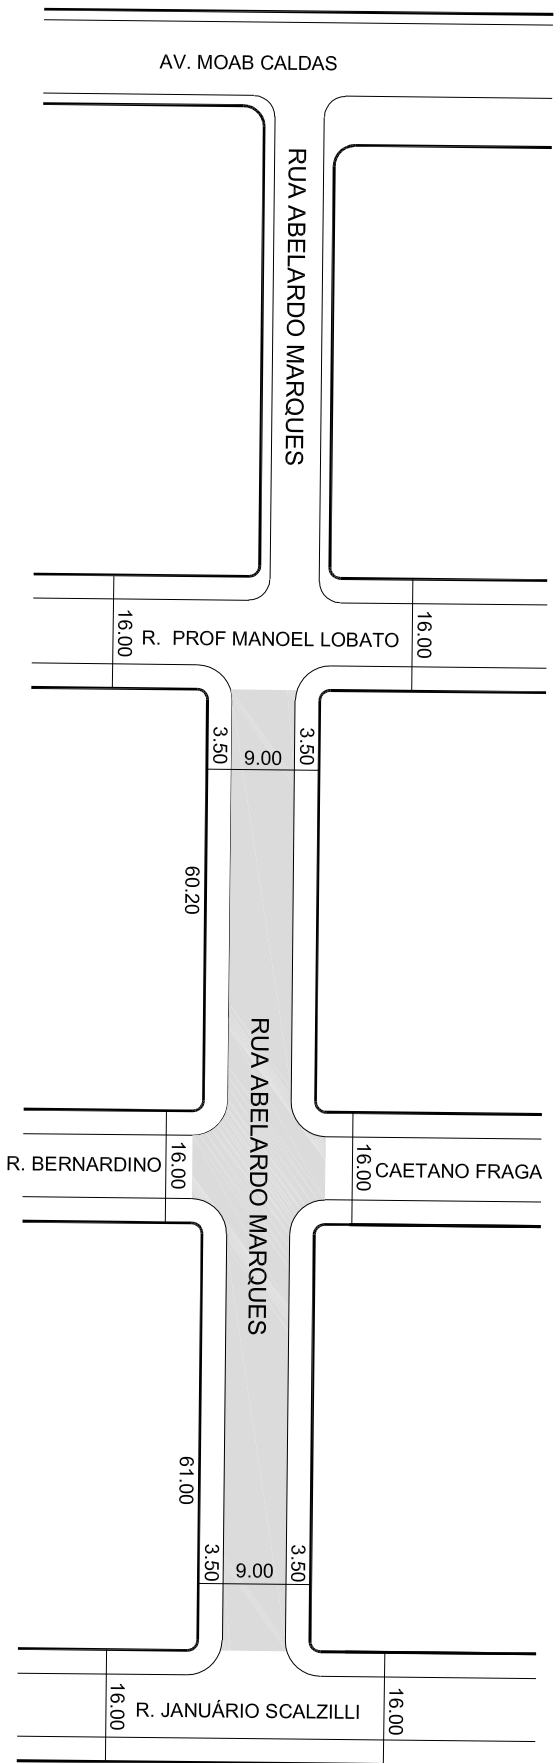

OBSERVAÇÕES: **LOGRADOURO PÚBLICO CADASTRADO**  
DECRETO Nº 108

DESENHO:	CARLA	AERO	2987-2 F-II	CTM	7973241
VISTO:		MZ/UEU	04 / 032	BAIRRO	SANTA TEREZA