

PREFEITURA MUNICIPAL DE PORTO ALEGRE
SMURB - SPU - COORDENAÇÃO DE INFORMAÇÕES E PROCESSAMENTO
UNIDADE DE REGISTRO E PROCESSAMENTO II


CONTROLE DE LOGRADOUROS

LOGRADOURO

RP QUATRO VILA TERESINA

LEI DE DENOMINAÇÃO

.....

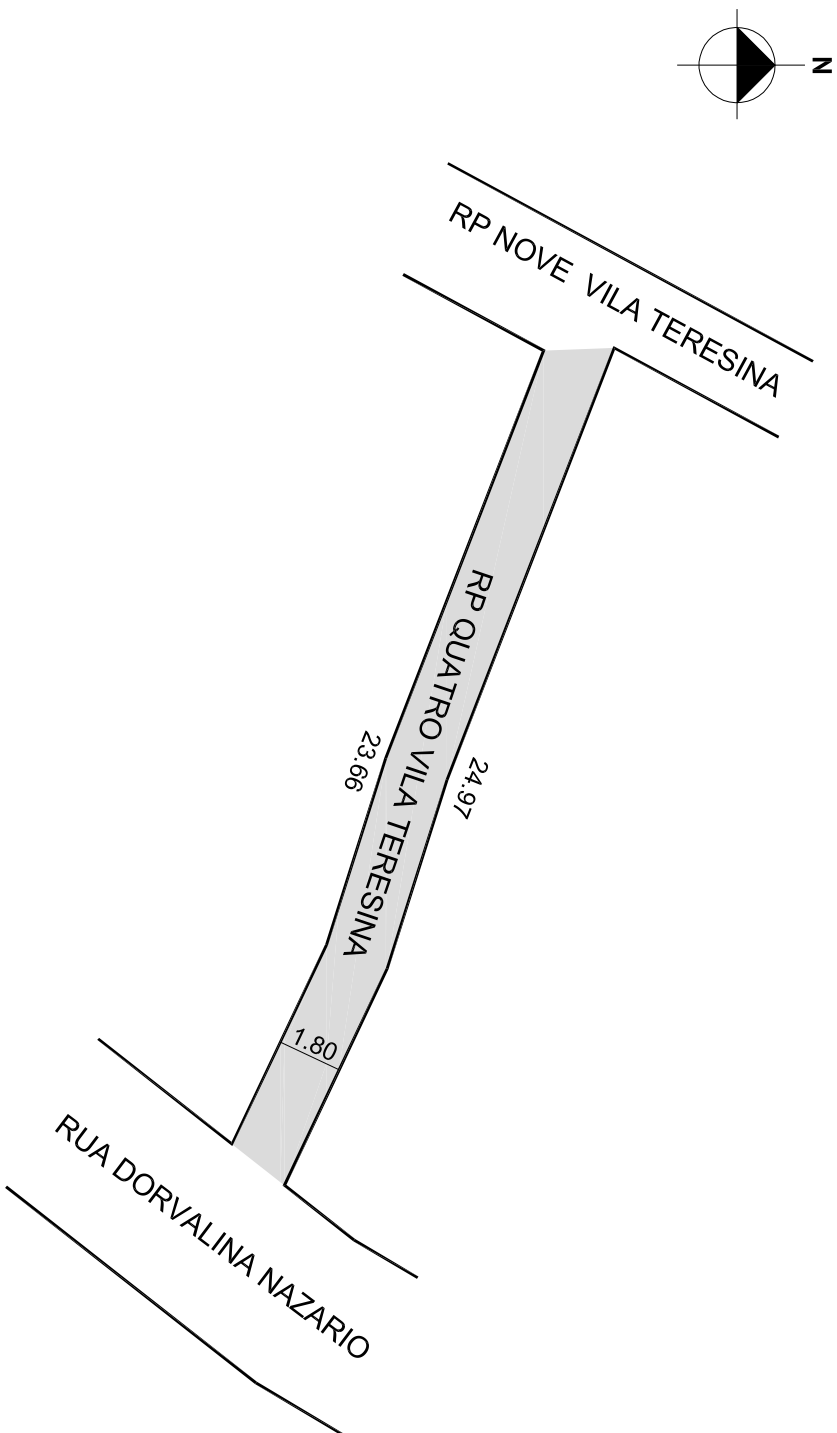

OBSERVAÇÕES: **LOGRADOURO PÚBLICO CADASTRADO**

TRECHO COM APROX. 24,97M DE EXTENSÃO E GABARITO DE 1,80M ENTRE A RUA
DORVALINA NAZÁRIO E A RP NOVE VILA TERESINA , EM 10 / 06 / 2016, ATRAVÉS DO EXP.
Nº 002.279849.001.2.

DESENHO:	SHERLEN	AERO:	2987-2 F-II	CTM:	7974002
VISTO:		MZ/UEU:	01/0880	BAIRRO:	MEDIANEIRA