



PREFEITURA MUNICIPAL DE PORTO ALEGRE
SMURB - SPU - COORDENAÇÃO DE INFORMAÇÕES E PROCESSAMENTO
UNIDADE DE REGISTRO E PROCESSAMENTO II


CONTROLE DE LOGRADOUROS

LOGRADURO

RP TRES VILA TERESINA

LEI DE DENOMINAÇÃO

.....

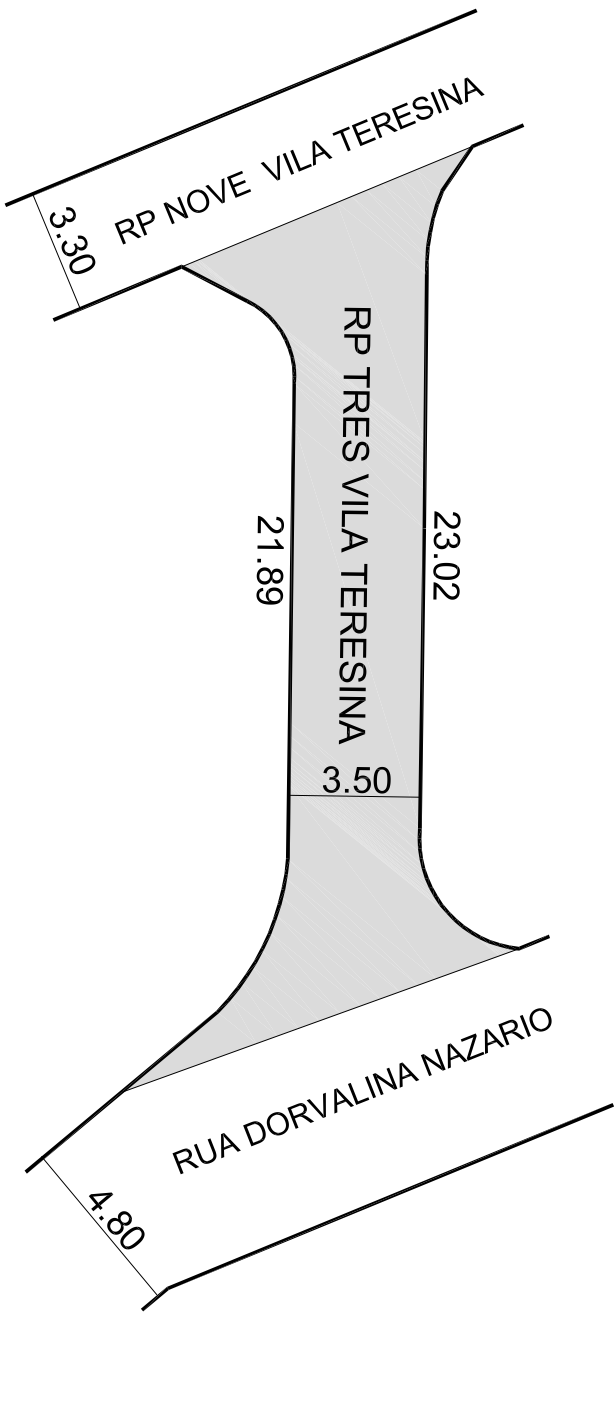

OBSERVAÇÕES: **LOGRADURO PÚBLICO CADASTRADO**

TRECHO COM APROX. 23,02M DE EXTENSÃO E GABARITO DE 3,50M ENTRE A RUA
DORVALINA NAZÁRIO E A RP NOVE VILA TERESINA, EM 10 / 06 / 2016, ATRAVÉS DO EXP.
Nº 002.279849.001.2.

DESENHO:	CARLA	AERO:	2987-2 F-II	CTM:	7974003
VISTO:		MZ/UEU:	01 / 080	BAIRRO:	MEDIANEIRA