



PREFEITURA MUNICIPAL DE PORTO ALEGRE
SMURB - SPU - COORDENAÇÃO DE INFORMAÇÕES E PROCESSAMENTO
UNIDADE DE REGISTRO E PROCESSAMENTO II


CONTROLE DE LOGRADOUROS

LOGRADURO

R DORVALINA NAZARIO, VA A Vila Santa Terezina

LEI DE DENOMINAÇÃO

10.341/2008

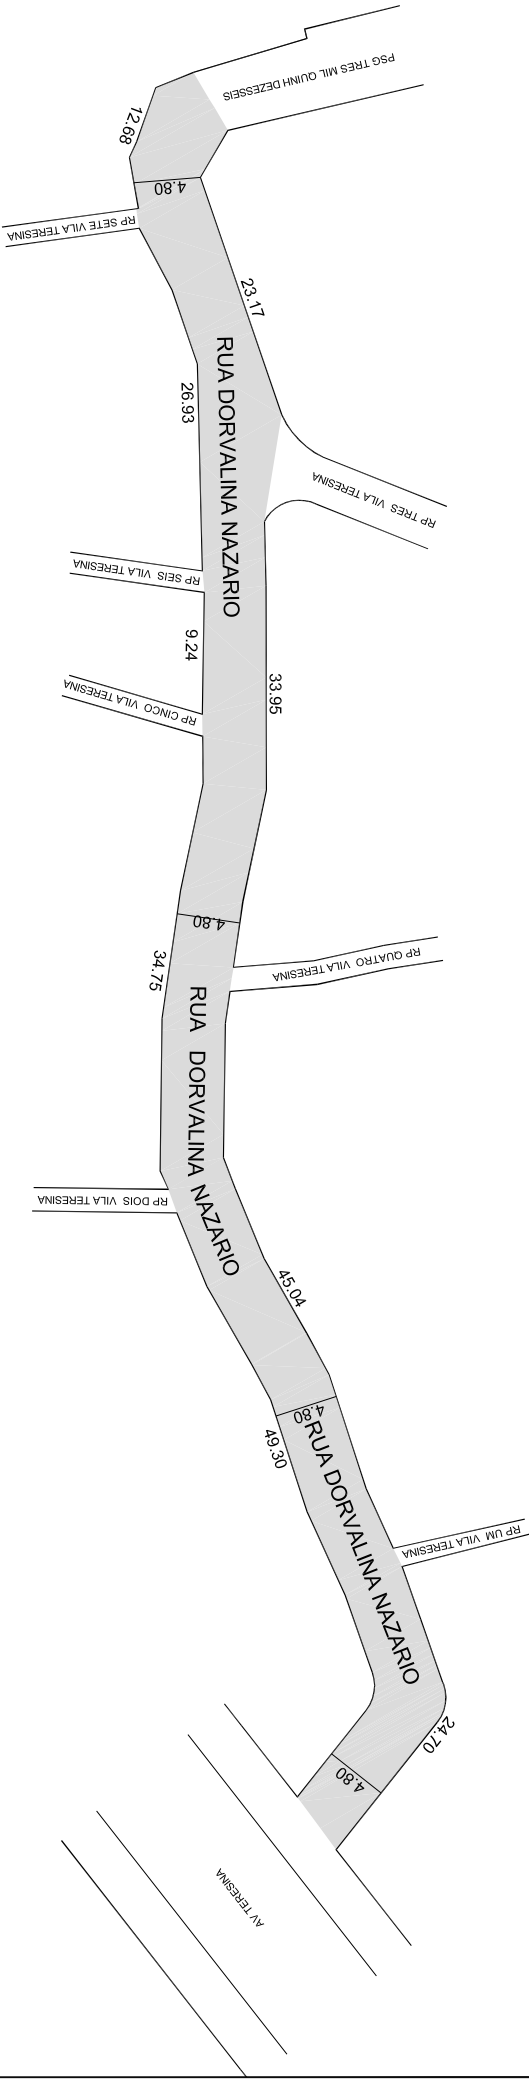

OBSERVAÇÕES: LOGRADURO PÚBLICO CADASTRADO

TRECHO COM APROX. 139,62M DE EXTENSÃO E GABARITO DE 4,80M A PARTIR DA AV TERESINA, EM 10 / 06 / 2016, ATRAVÉS DO EXP. Nº 002.279849.00.2.

DESENHO:	CARLA	AERO	2987-2 F-II	CTM	7974488
VISTO:		MZ/UEU	01/080	BARRRO	MEDIANEIRA