



PREFEITURA MUNICIPAL DE PORTO ALEGRE

SMURB - SPU - COORDENAÇÃO DE INFORMAÇÕES E PROCESSAMENTO
UNIDADE DE REGISTRO E PROCESSAMENTO II


CONTROLE DE LOGRADOUROS

LOGRADOURO

RP MARILIA MENDONCA, antiga RP Nove Vila Teresina

LEI DE DENOMINAÇÃO

13.393/2023

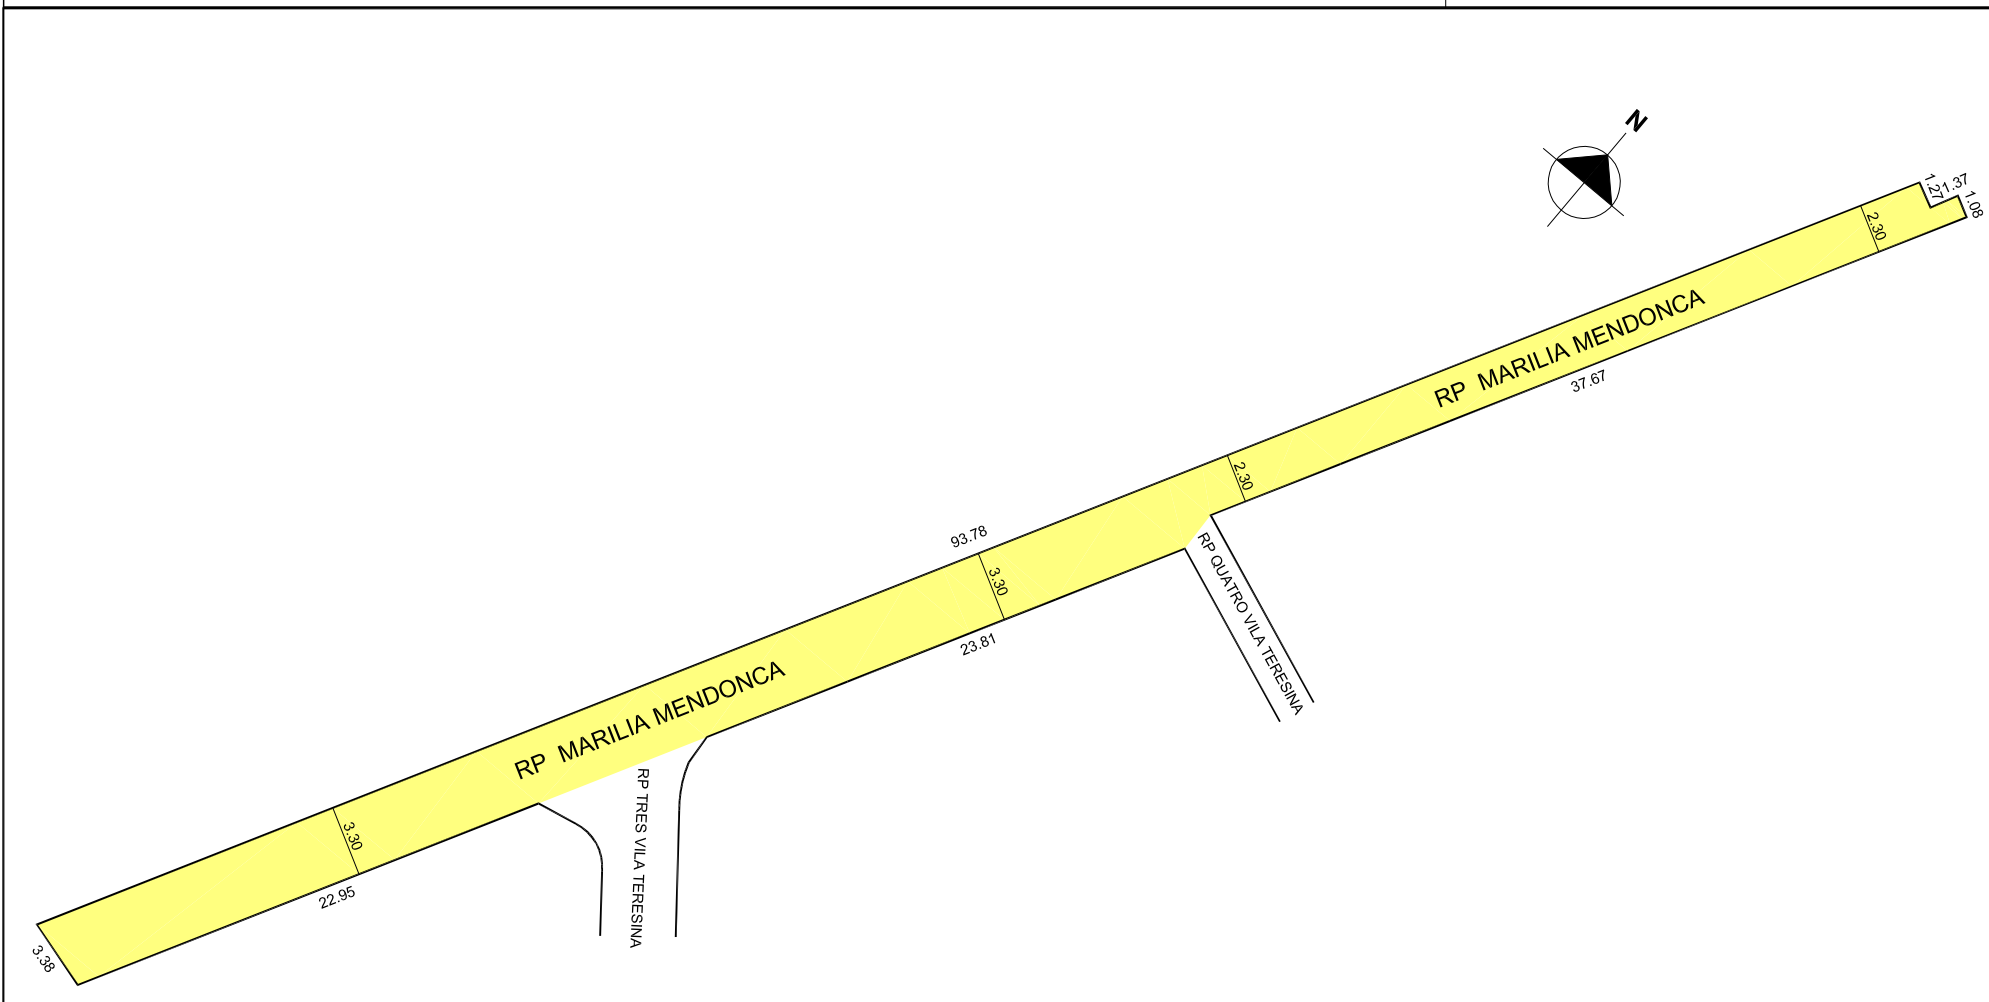

OBSERVAÇÕES: LOGRADOURO PÚBLICO CADASTRADO

TRECHO COM APROX. 95,15M DE EXTENSÃO E GABARITO VARIÁVEL DE 2,30M A 3,38M,
EM 10 / 06 / 2016, ATRAVÉS DO EXP. Nº 002.279849.00.2.

DESENHO:	AERO	CTM
SHERLEN	2987-2 F-II	7974496
VISTO:	MZ/UEU	BAIRRO
	01/080	MEDIANEIRA