



PREFEITURA MUNICIPAL DE PORTO ALEGRE

SMAMUS - DPU - CGIU - UAIU - EIUP

CADASTRO GRAFICO DE LOGRADOUROS

LOGRADOURO:


RUA JARDIM DAS ESTRELAS

LEI DE DENOMINAÇÃO: 11.021/2011

CTM: 8064230

NOME ANTIGO: BECO I - ESTRADA CRISTIANO KRAEMER

CROQUI TOTAL

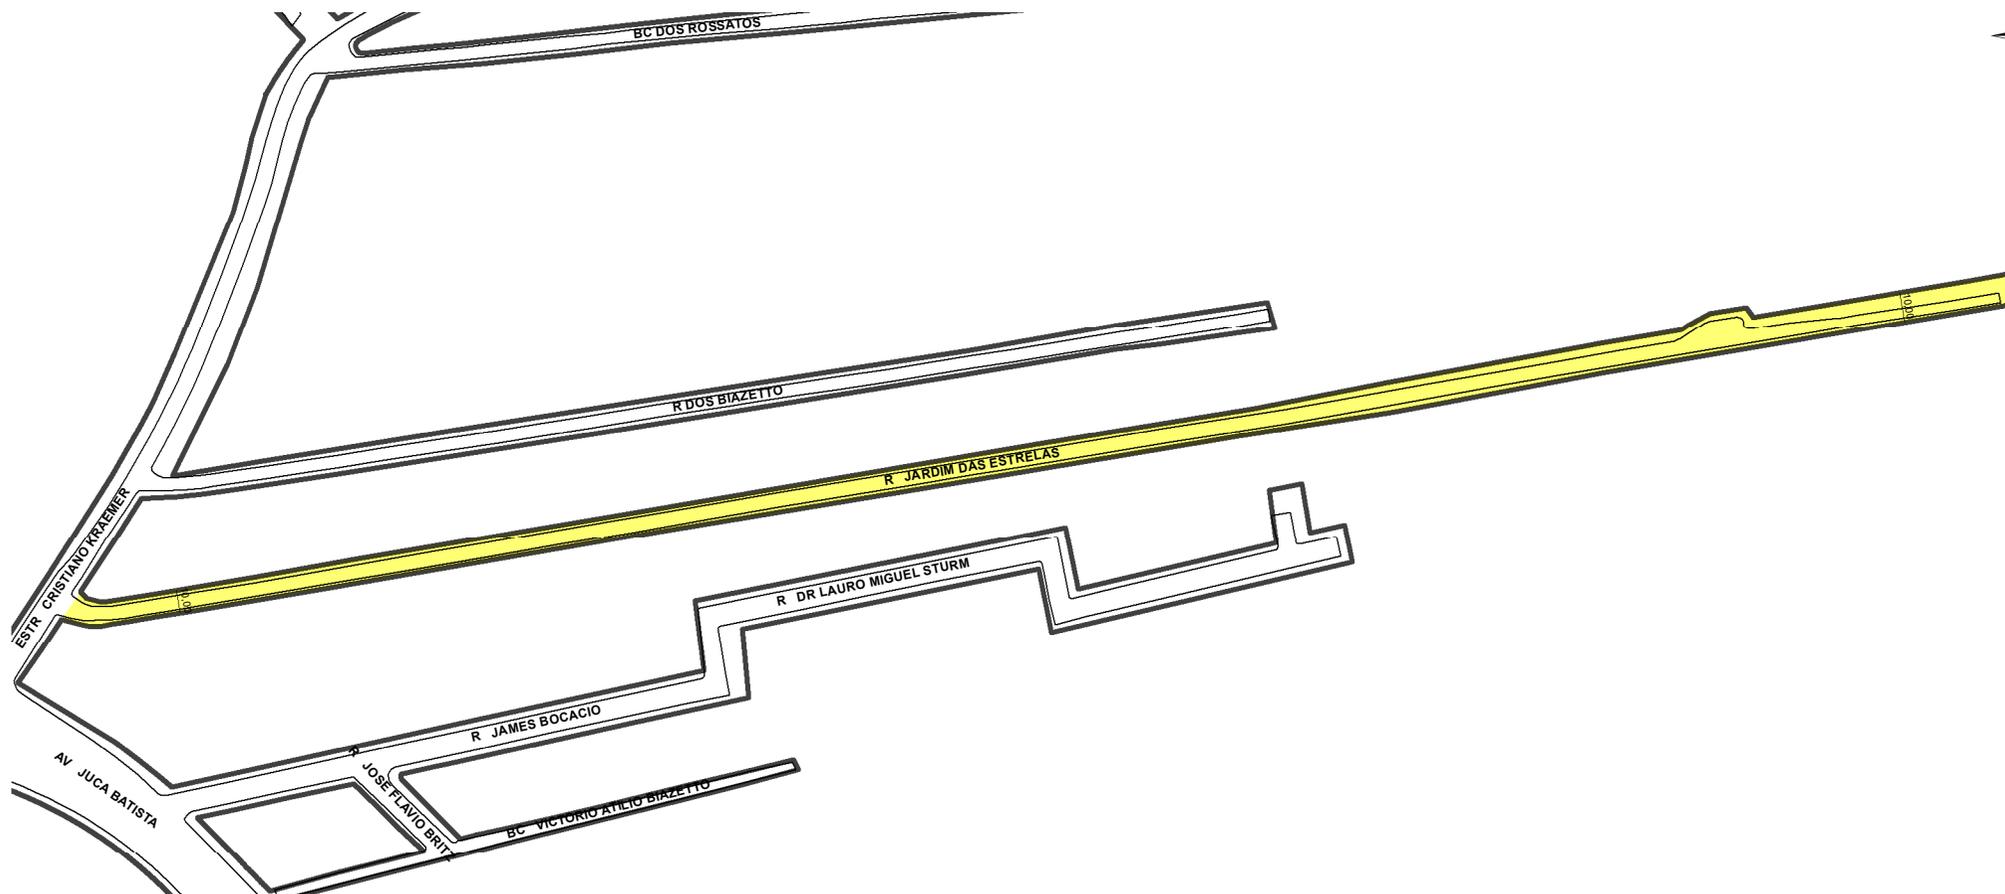

 TRECHO DO LOGRADOURO CADASTRADO

INFORMAÇÕES DO CADASTRAMENTO:

INSTRUMENTO ATO ADMINISTRATIVO

PROCESSO Nº: SEI 002.071086.13.7.00000

DATA DO CADASTRAMENTO: 05/11/2021

OBSERVAÇÕES:

A PARTIR DA ESTRADA CRISTIANO KRAEMER, COM APROXIMADAMENTE 834,00M E LARGURA MÉDIA DE 10,00M.