



PREFEITURA MUNICIPAL DE PORTO ALEGRE

SMAMUS - DPU - CGIU - UAIU - EIUP

CADASTRO GRAFICO DE LOGRADOUROS

LOGRADOURO:


R PEDRA DO REI

LEI DE DENOMINAÇÃO: 13.847/2024

CTM: **8065002**

NOME ANTIGO: R CINCO MIL CENTO QUARENTA OITO

CROQUI TOTAL

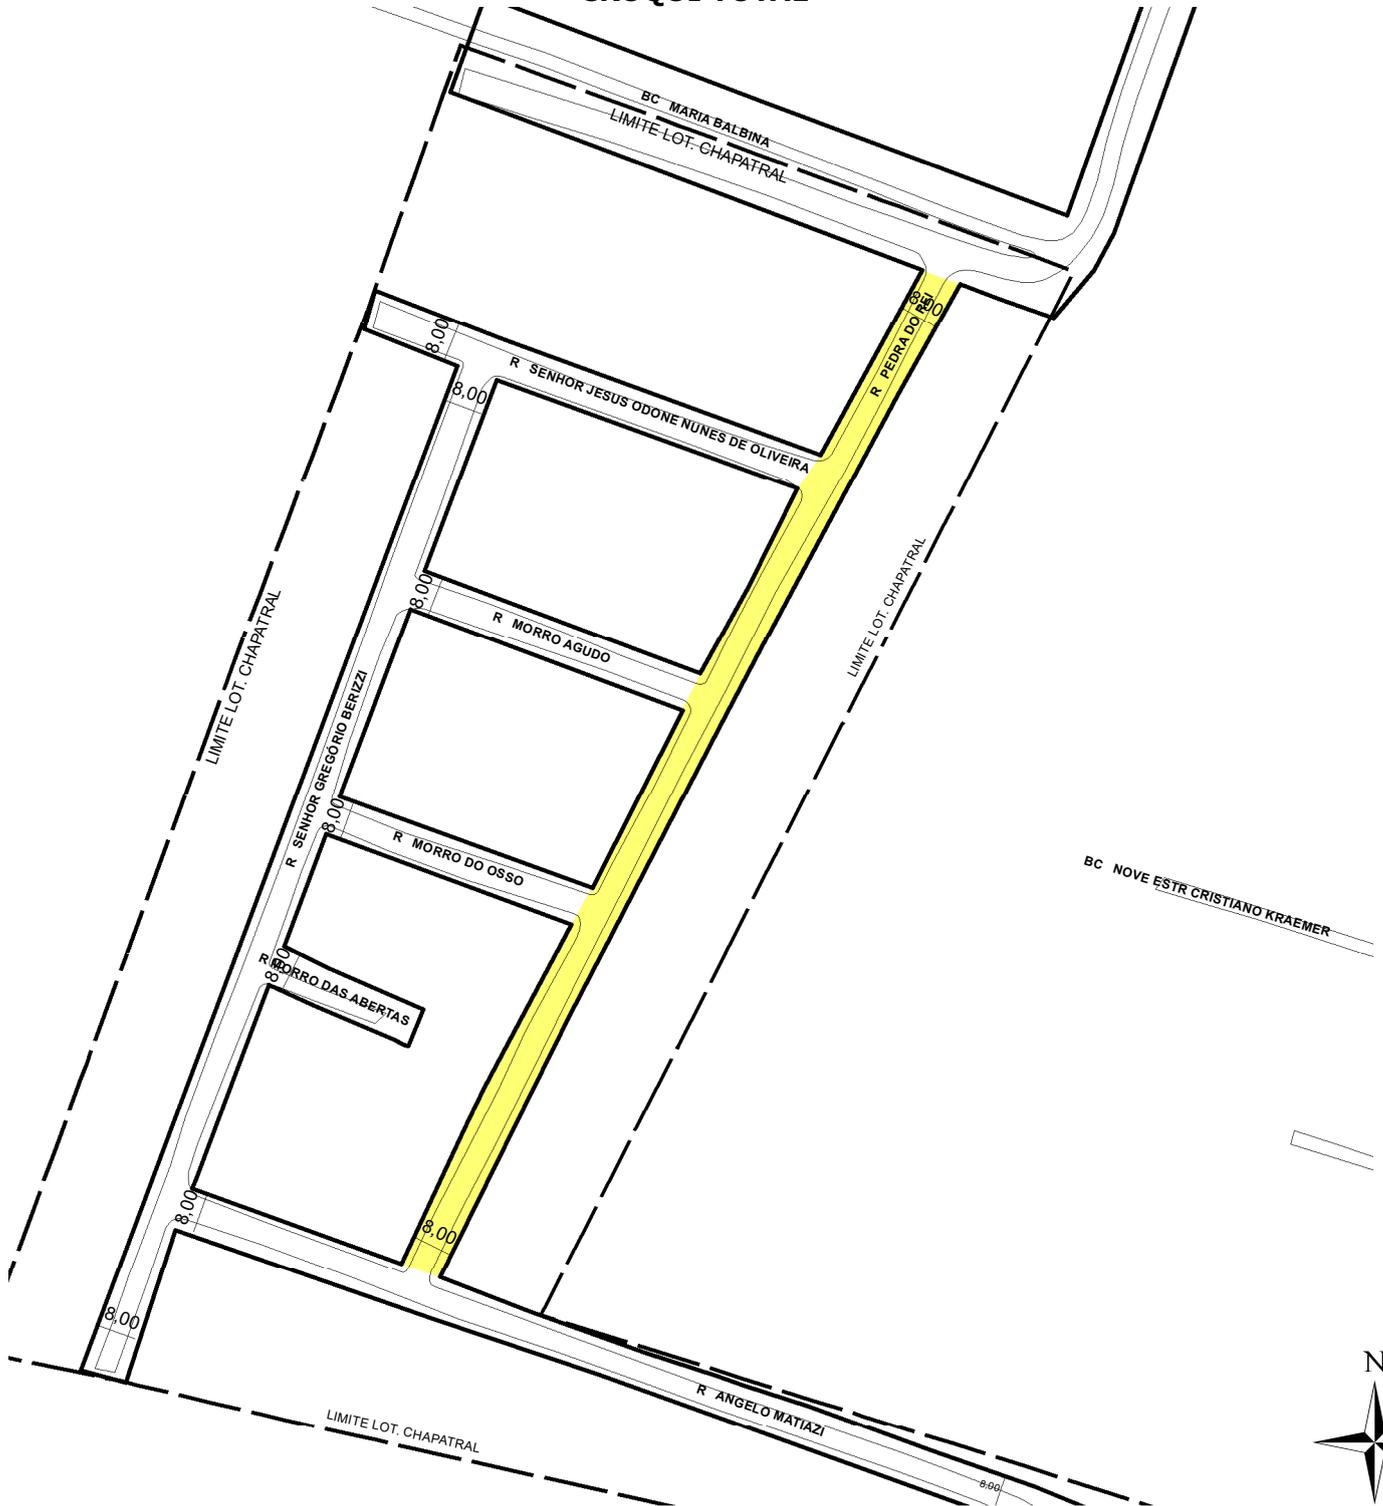

TRECHO DO LOGRADOURO CADASTRADO

INFORMAÇÕES DO CADASTRAMENTO:

INSTRUMENTO: LOTEAMENTO CHAPATRAL	PROCESSO Nº: SEI 21.0.000040291-2	DATA DO CADASTRAMENTO: 17/11/2021
--------------------------------------	--------------------------------------	--------------------------------------

OBSERVAÇÕES:
TRECHO COM APROXIMADAMENTE 224,00M DE EXTENSÃO E GABARITO MÉDIO DE 8,00M.