




PREFEITURA MUNICIPAL DE PORTO ALEGRE
SMURB - SPU - COORDENAÇÃO DE INFORMAÇÕES E PROCESSAMENTO
UNIDADE DE REGISTRO E PROCESSAMENTO II

CONTROLE DE LOGRADOUROS

LOGRADURO
R CINCO MIL

LEI DE DENOMINAÇÃO
.....

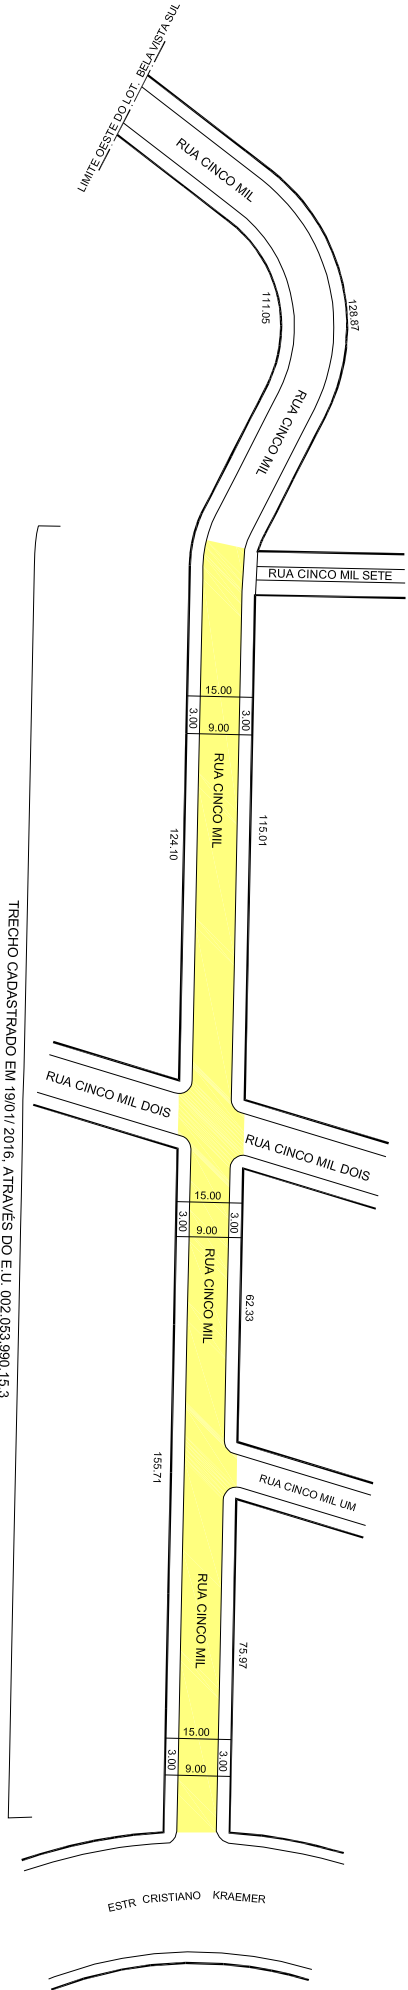

OBSERVAÇÕES: **LOGRADURO PÚBLICO PARCIALMENTE CADASTRADO**
EM 19 / 01 / 2016, ATRAVÉS DO EXP. N 002.053990.15.3
TRECHO ENTRE A ESTRADA CRISTIANO KRAEMER E A RUA CINCO MIL SETE
LOTAMENTO BELA VISTA SUL

DESENHO:	CAROLINA	AERO	2987-2 K-IV	CTM	8065005
VISTO:		MZ/UEU	05 / 026	BAIRRO	CAMPO NOVO