




**PREFEITURA MUNICIPAL DE PORTO ALEGRE**  
SMURB - SPU - COORDENAÇÃO DE INFORMAÇÕES E PROCESSAMENTO  
UNIDADE DE REGISTRO E PROCESSAMENTO II

**CONTROLE DE LOGRADOUROS**

LOGRADURO

**R CINCO MIL TRES**

LEI DE DENOMINAÇÃO

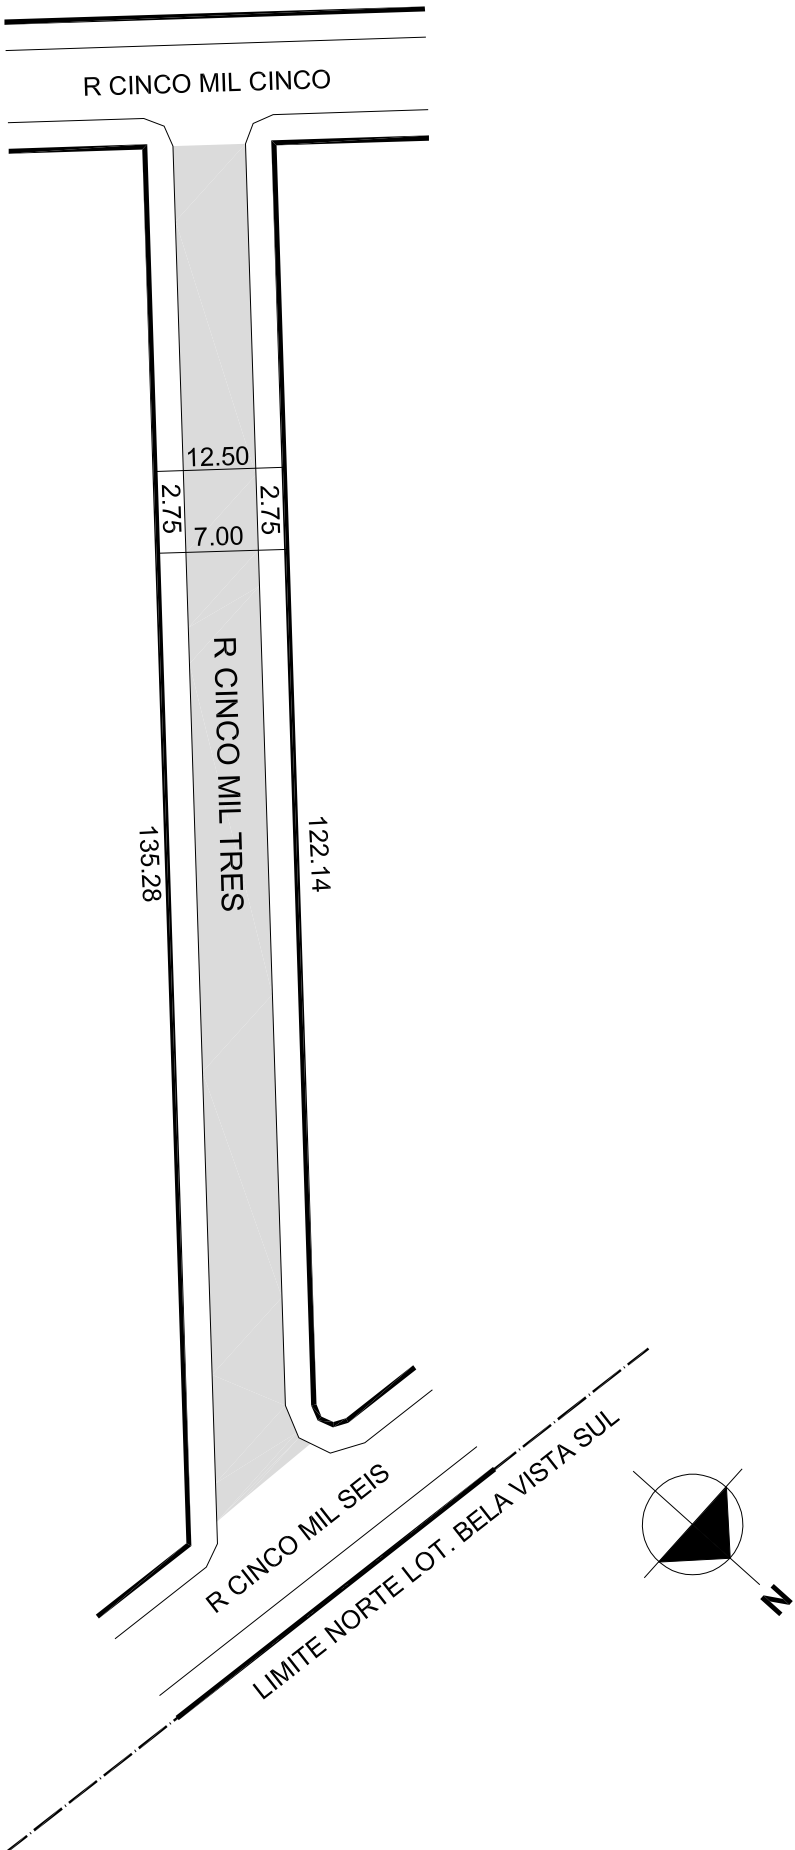

OBSERVAÇÕES: **LOGRADURO PÚBLICO CADASTRADO**

EM 19 / 01 / 2016, ATRAVÉS DO EXP. N 002.053990.15.3  
LOTEAMENTO BELA VISTA SUL

DESENHO:	CAROLINA	AERO	2987-2 K-IV	CTM	8065008
VISTO:		MZ/UEU	05 / 026	BAIRRO	CAMPO NOVO