

PREFEITURA MUNICIPAL DE PORTO ALEGRE
SMURB - SPU - COORDENAÇÃO DE INFORMAÇÕES E PROCESSAMENTO
UNIDADE DE REGISTRO E PROCESSAMENTO II


CONTROLE DE LOGRADOUROS

LOGRADOURO

PRQ ADROALDO STRECK, antigo Parque Cinco Mil Oito

LEI DE DENOMINAÇÃO

12.390/2018

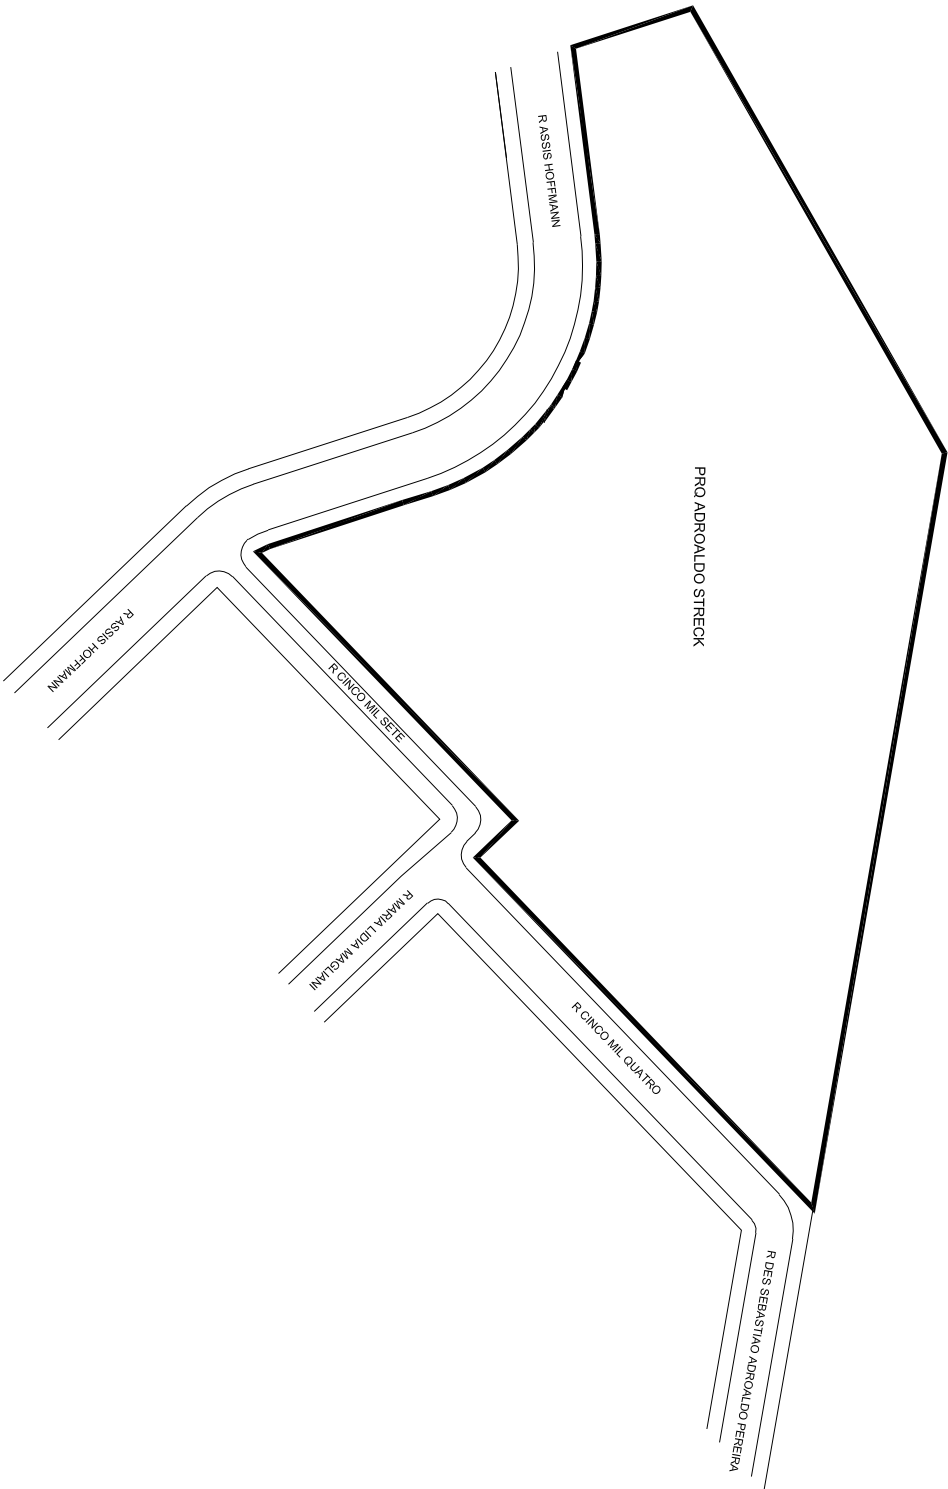

OBSERVAÇÕES: **LOGRADOURO NÃO CADASTRADO**

PROCESSO QUE SOLICITOU O CROQUI SEI Nº: 17.0.000035253-5
LOTEAMENTO BELA VISTA SUL

DESENHO:	STEPHANE	AERO	2987-2 K-IV	CTM	8065014
VISTO:		MZ/UEU	05 / 026	BAIRRO	CAMPO NOVO