



PREFEITURA MUNICIPAL DE PORTO ALEGRE

SMAMUS - DPU - CGIU - UAIU - EIUP

CADASTRO GRAFICO DE LOGRADOUROS

LOGRADOURO:


R ANGELO MATIAZI

LEI DE DENOMINAÇÃO: 12.625/2019

CTM: 8065015

NOME ANTIGO: RUA CINCO MIL CENTO QUARENTA NOVE

CROQUI TOTAL

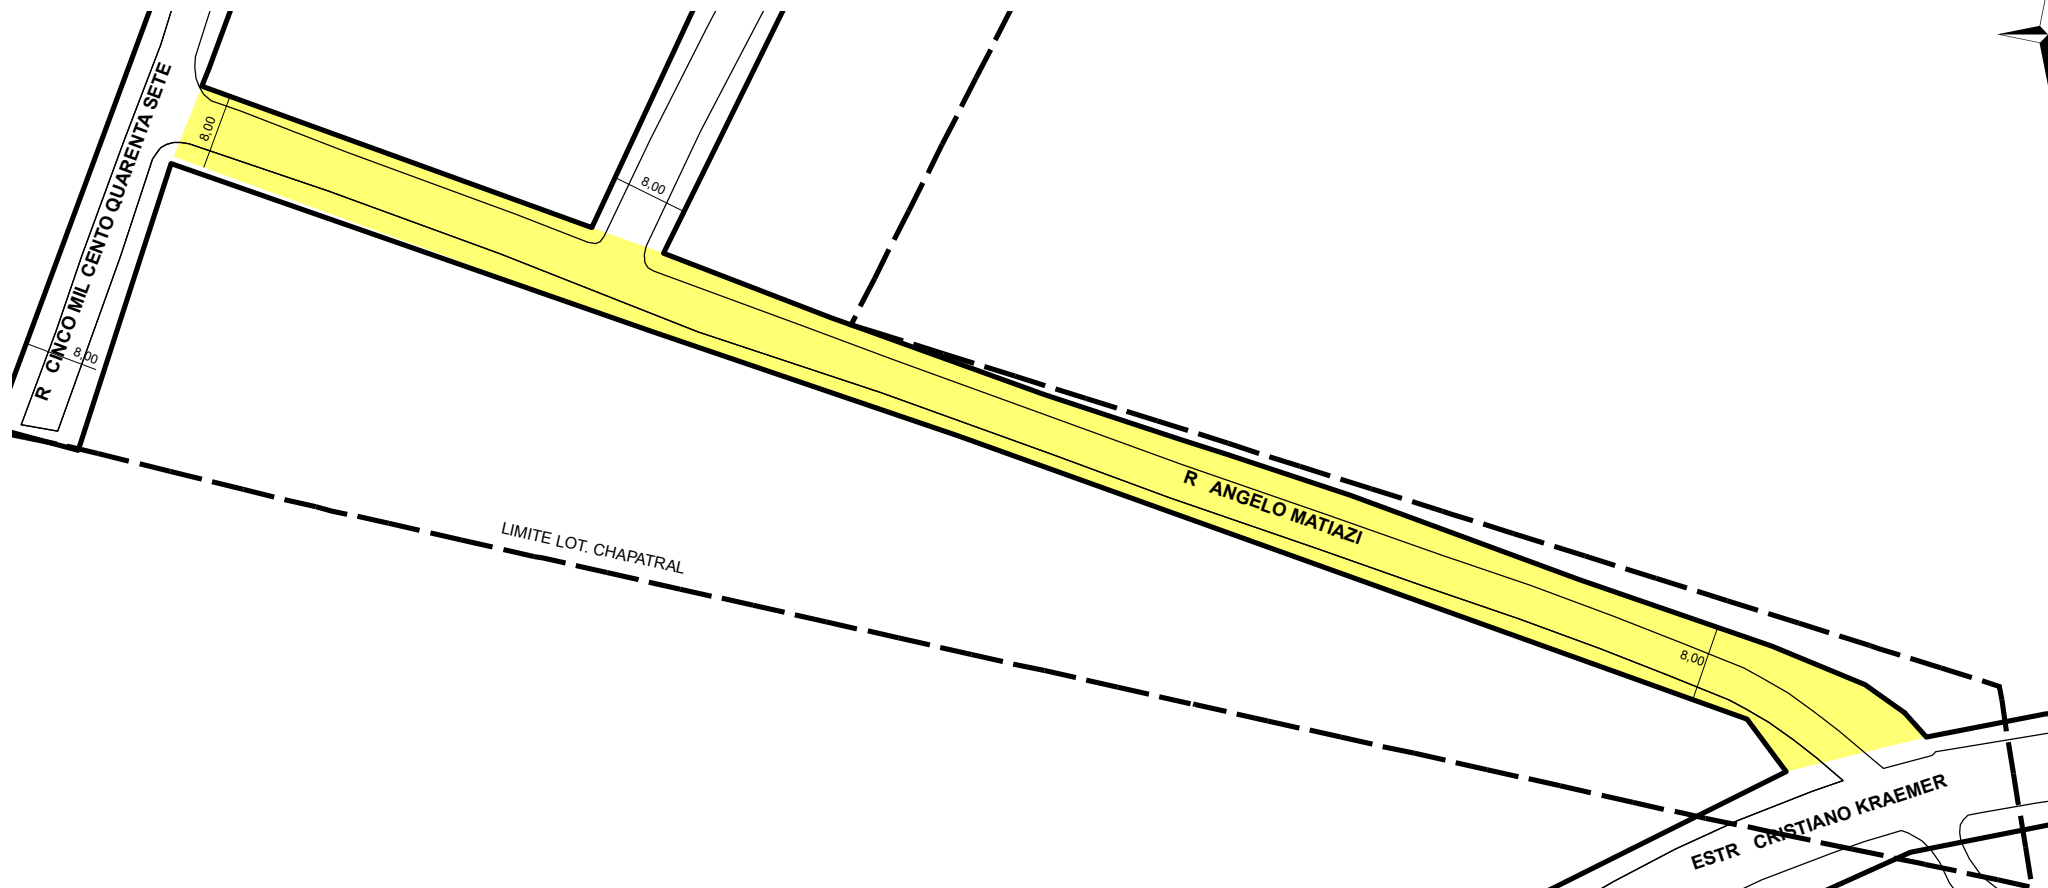

 TRECHO DO LOGRADOURO CADASTRADO

INFORMAÇÕES DO CADASTRAMENTO:

INSTRUMENTO: LOTEAMENTO CHAPATRAL

PROCESSO Nº: SEI 21.0.000040291-2

DATA DO CADASTRAMENTO: 17/11/2021

OBSERVAÇÕES:

TRECHO COM APROXIMADAMENTE 200,00M DE EXTENSÃO E GABARITO MÉDIO DE 8,00M.